





**BAUANTRAG**  
 Neubau eines Zweifamilienwohnhauses  
 Baugrundstück: Gem. Musterhausen  
 Flur 5, Flurst. 494  
 Bauherr: Bundesbildungszentrum des  
 Zimmerer- und Ausbaugewerbes  
 Plan: Grundriss Erdgeschoss

Projekt David  	EG-GRUNDRISS	
	07.12.2020	
	Maßstab 1:100	Bubiza



**BAUANTRAG**  
 Neubau eines Zweifamilienwohnhauses  
 Baugrundstück: Gem. Musterhausen  
 Flur 5, Flurst. 494  
 Bauherr: Bundesbildungszentrum des  
 Zimmerer- und Ausbaugewerbes  
 Plan: Grundriss Dachgeschoss

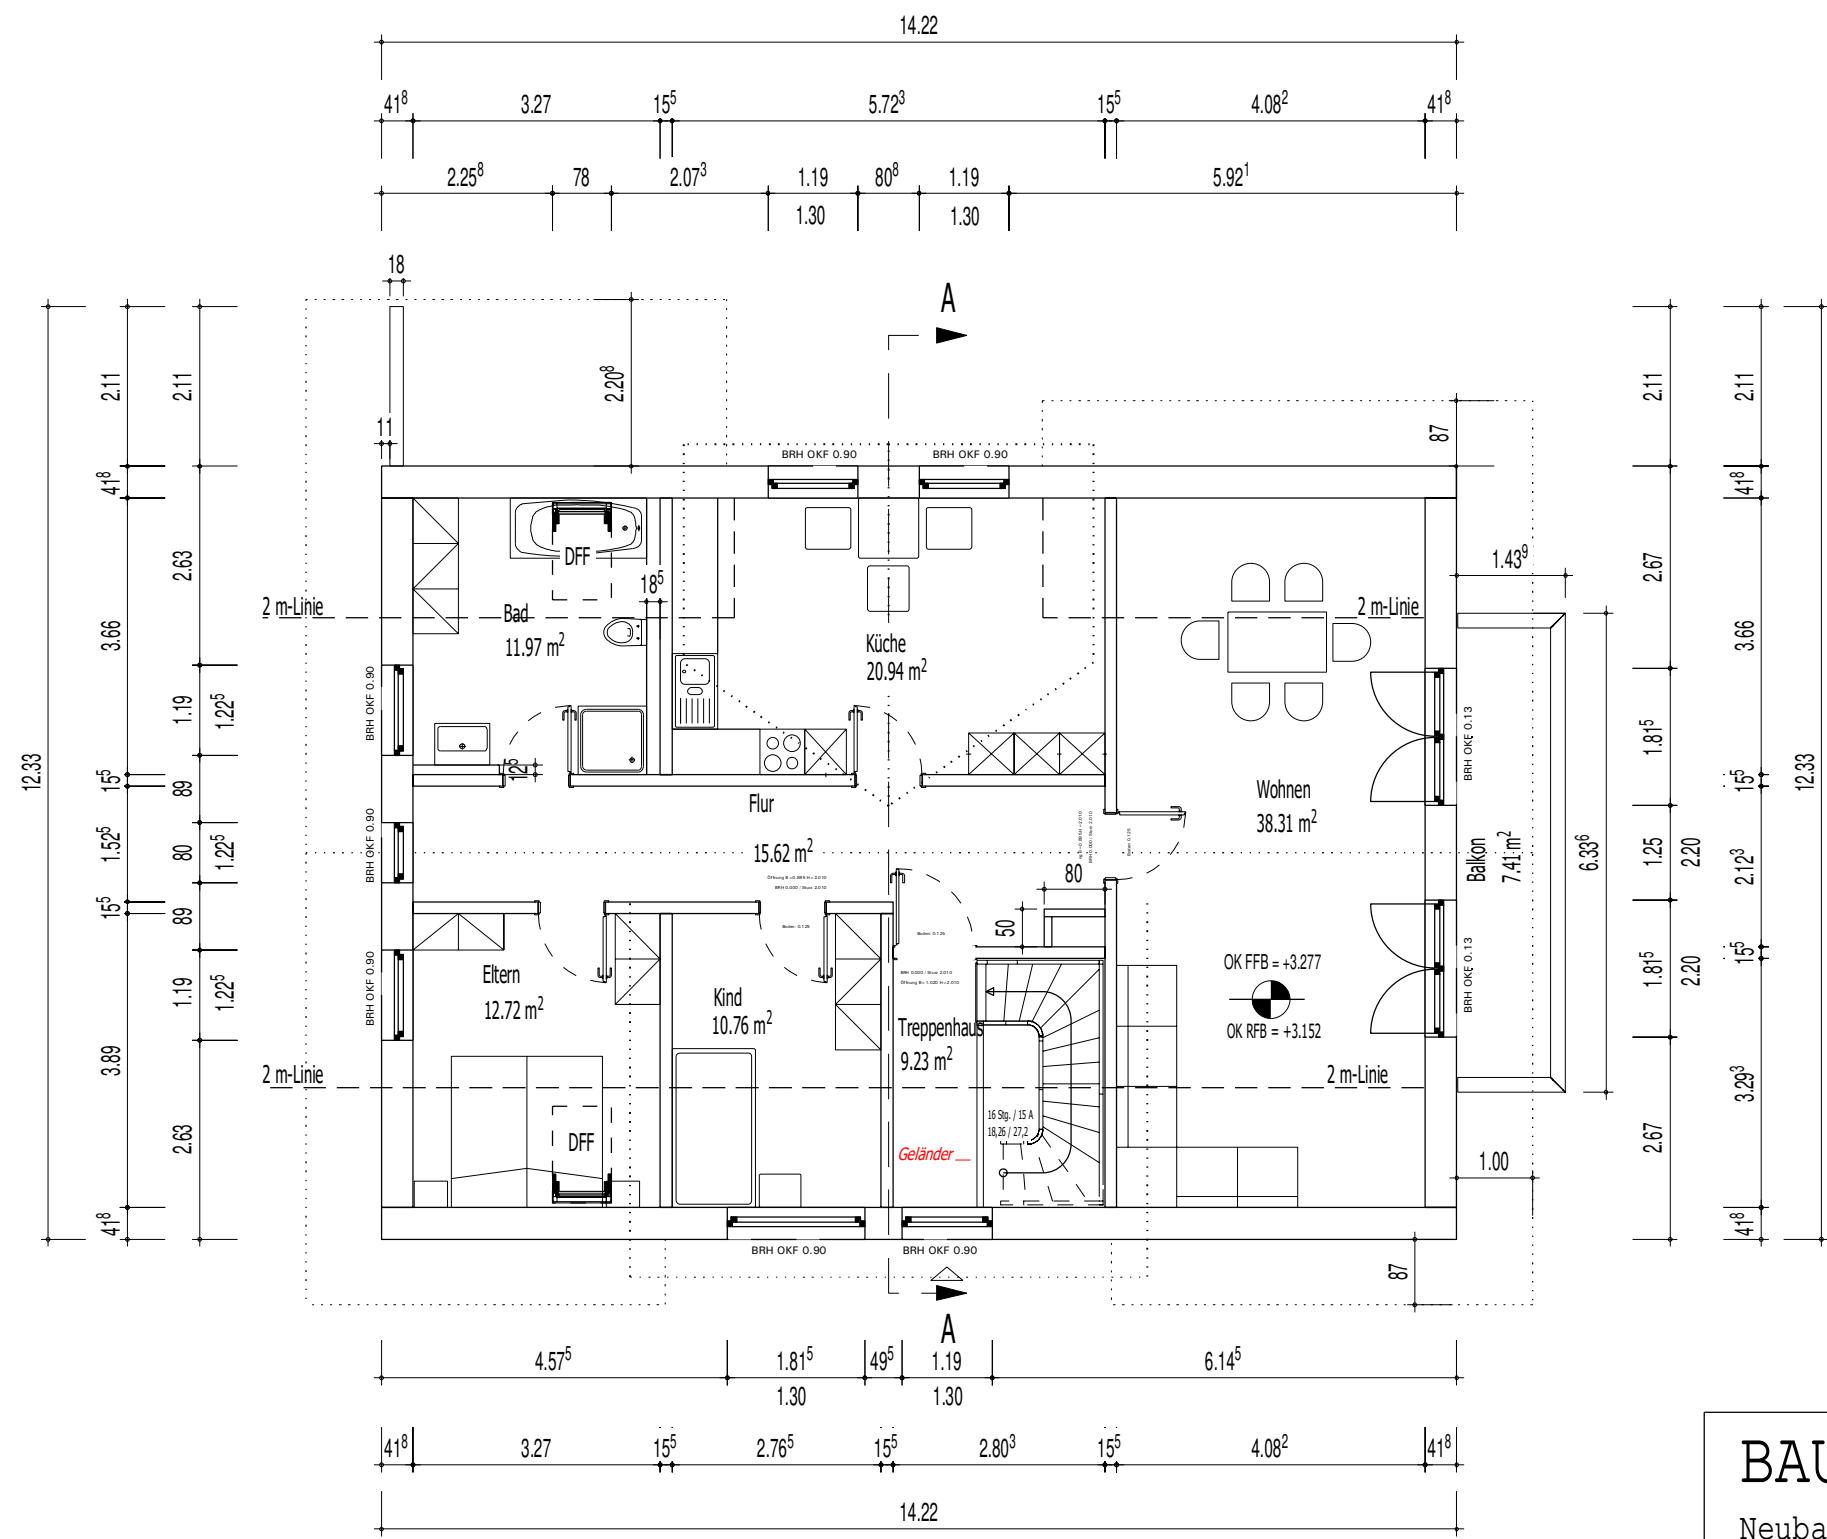Projekt David	DG-GRUNDRISS
 	07.12.2020
Maßstab 1:100	Bubiza

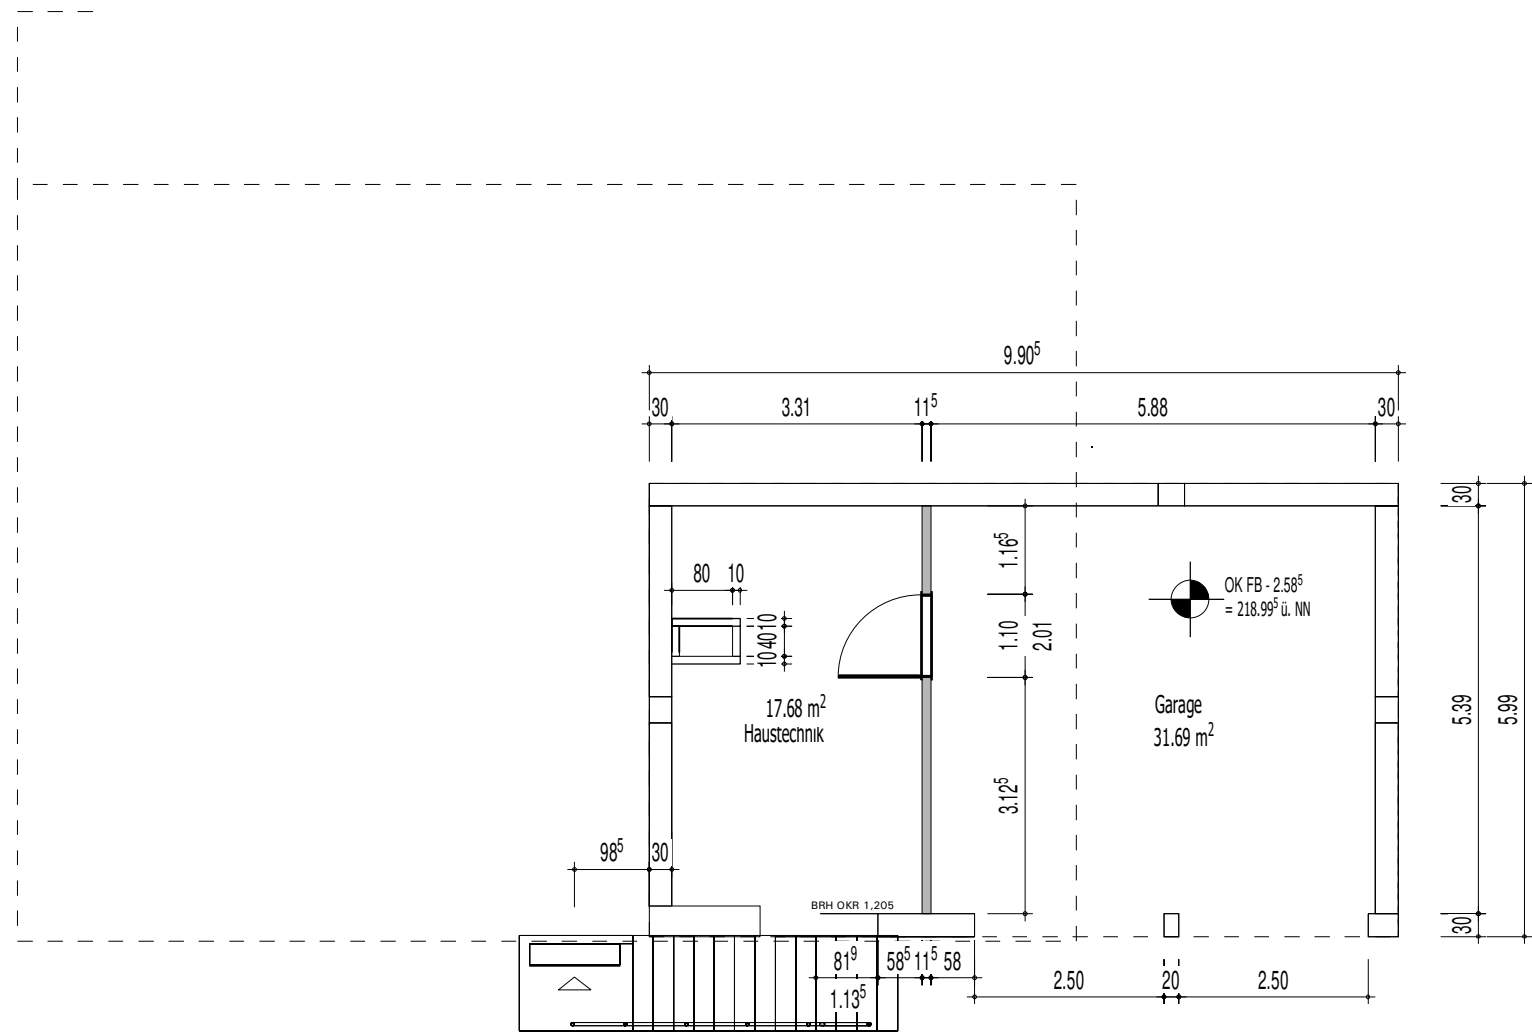

## BAUANTRAG

Neubau eines Zweifamilienwohnhauses

Baugrundstück: Gem. Musterhausen  
Flur 5, Flurst. 494

Bauherr: Bundesbildungszentrum des  
Zimmerer- und Ausbaugewerbes

Plan: Grundriss Keller

Projekt David




KG-Grundriss

07.12.2020

Maßstab 1:100

Bubiza

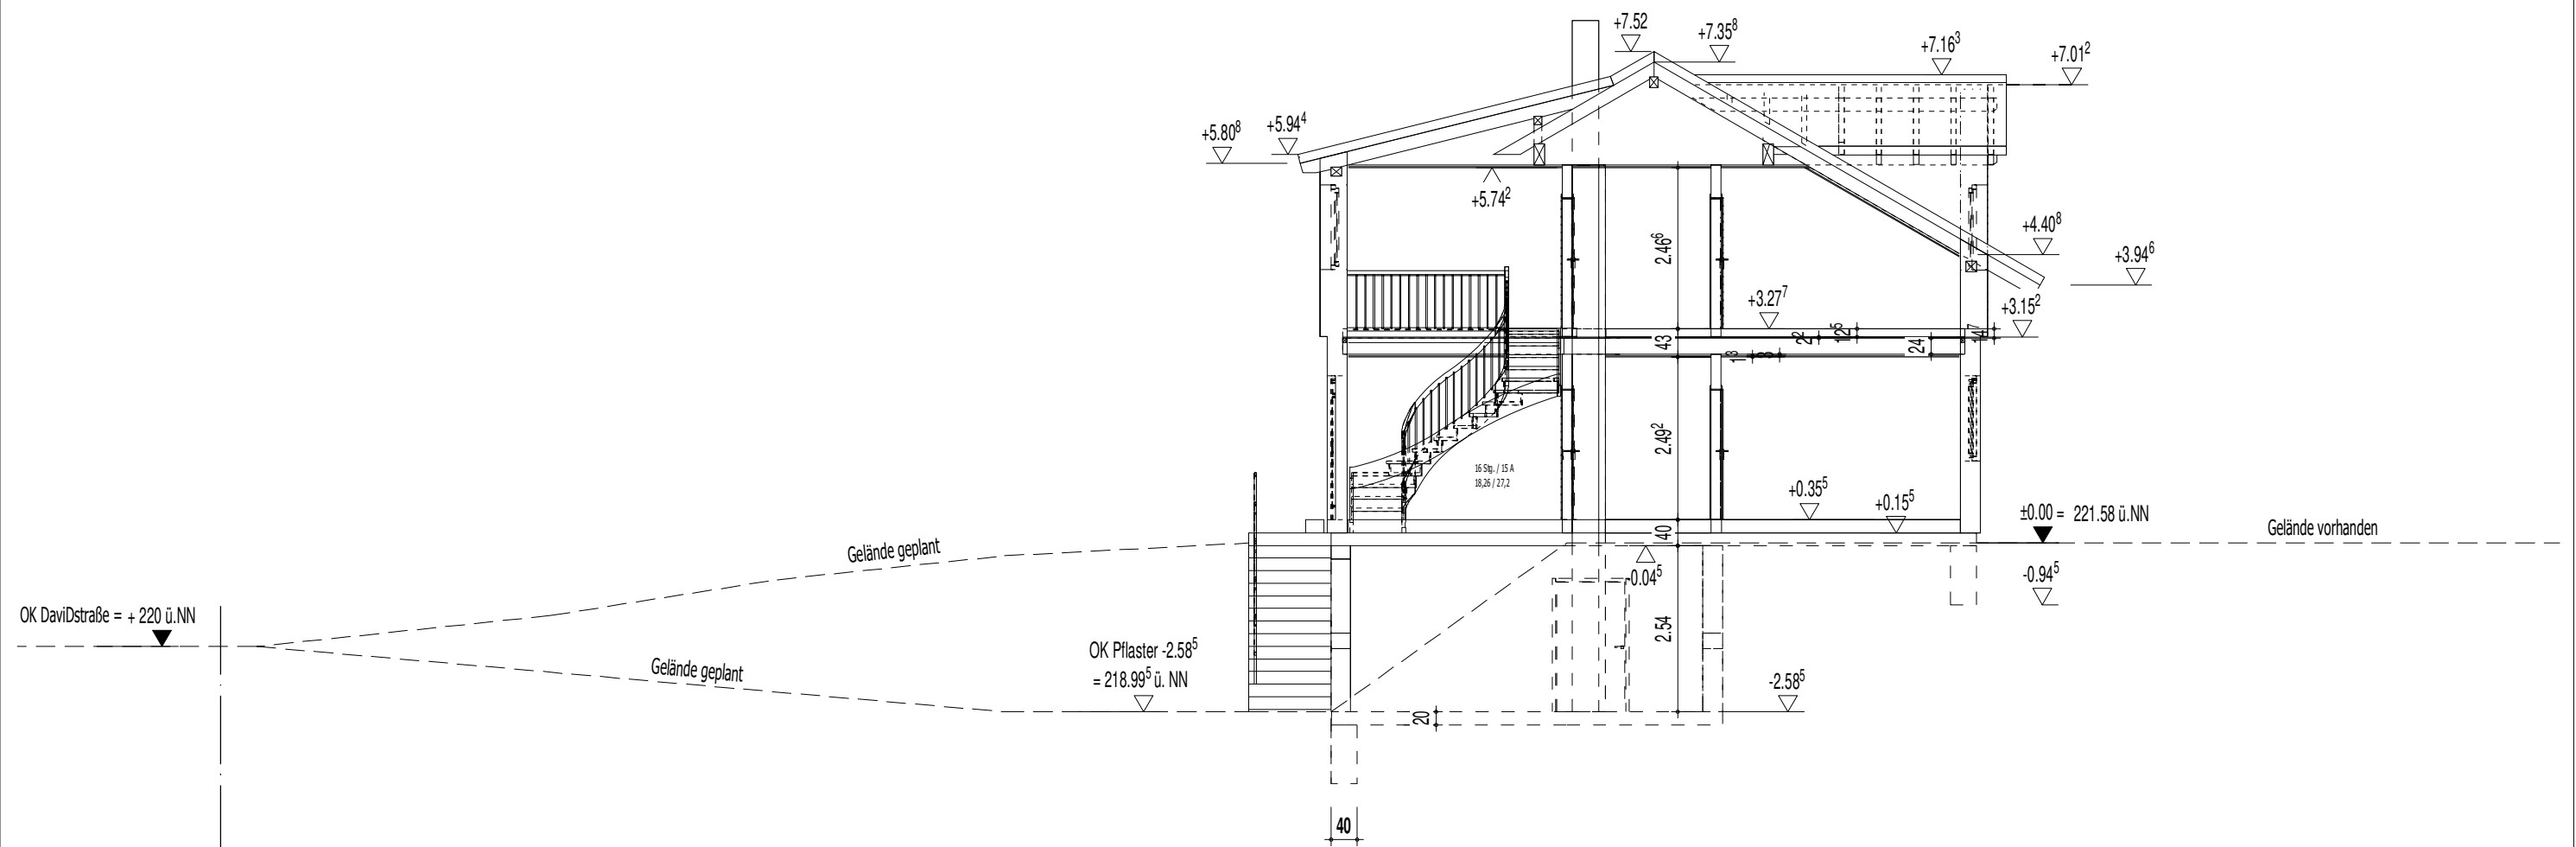

# BAUANTRAG

Neubau eines Zweifamilienwohnhauses

Baugrundstück: Gem. Musterhausen  
Flur 5, Flurst. 494

Bauherr: Bundesbildungszentrum des  
Zimmerer- und Ausbaugewerbes

Plan: Schnitt A-A

Projekt David




SCHNITT A-A

07.12.2020

Maßstab 1:100

Bubiza

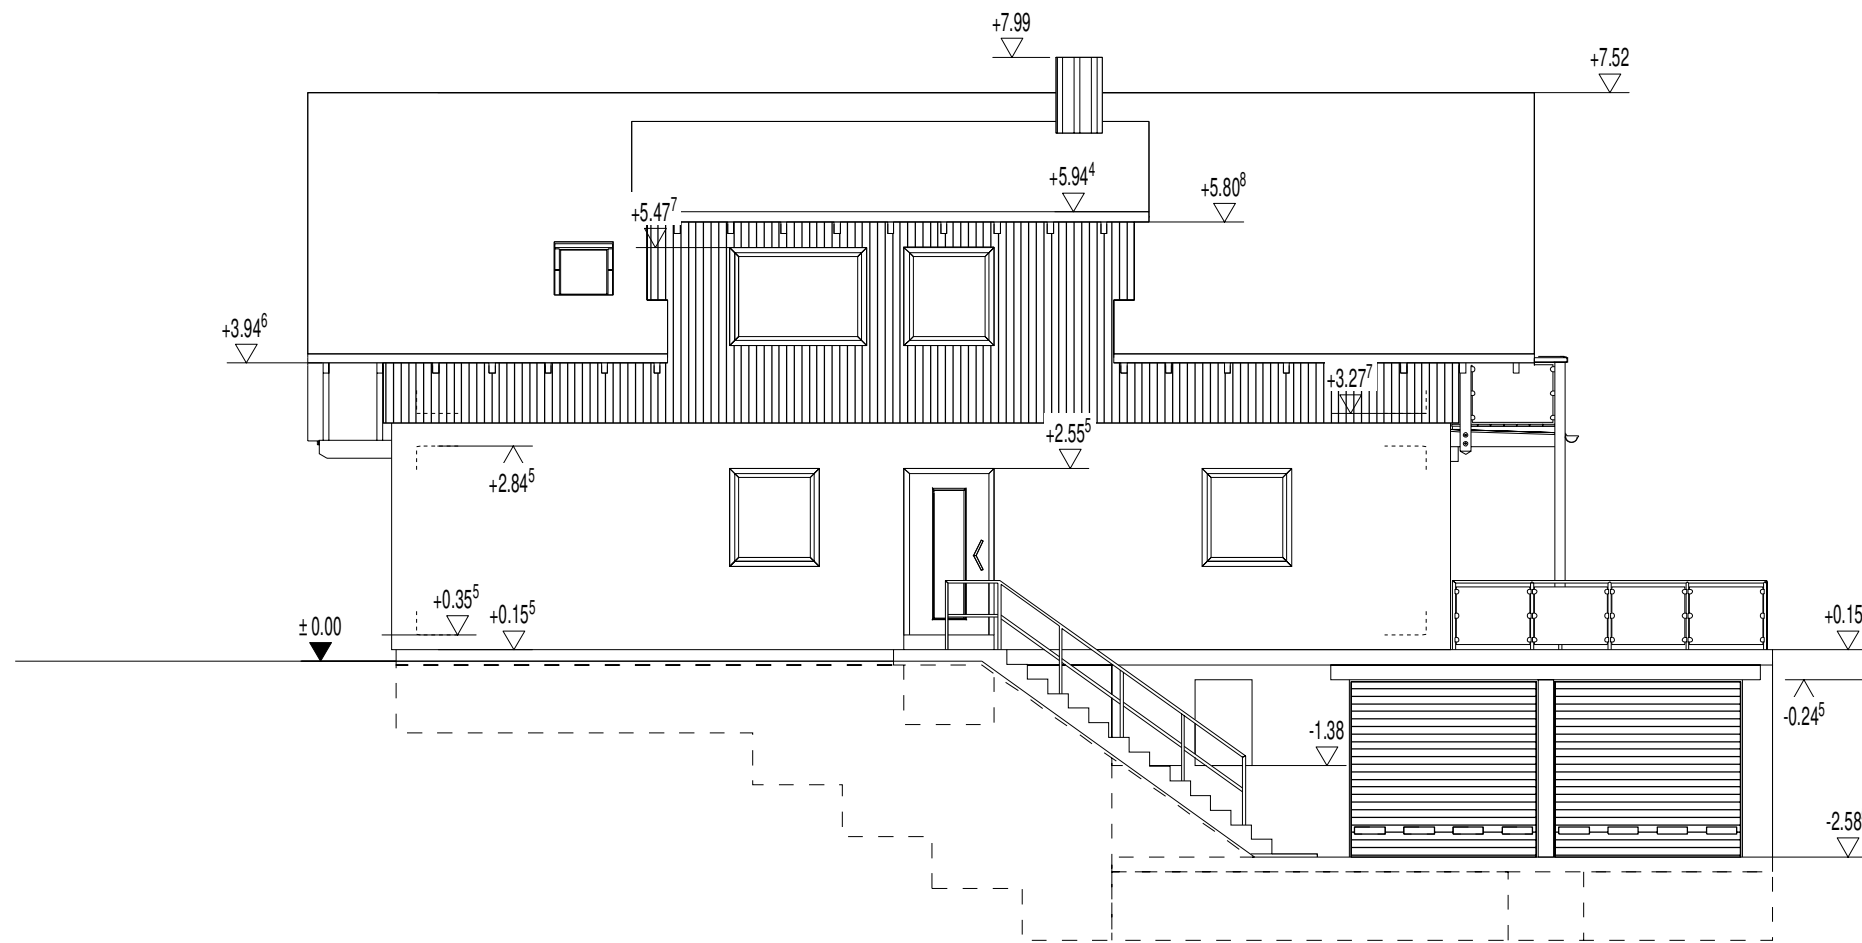

## BAUANTRAG

Neubau eines Zweifamilienwohnhauses

Baugrundstück: Gem. Musterhausen

Flur 5, Flurst. 494

Bauherr: Bundesbildungszentrum des  
Zimmerer- und Ausbaugewerbes

Plan: Ansicht Nord

Projekt David

BUNDESBILDUNGSZENTRUM  
DES ZIMMERER- UND AUSBAU-  
GEWERBES


David

ANSICHT Norden

07.12.2020

Maßstab 1:100

Bubiza

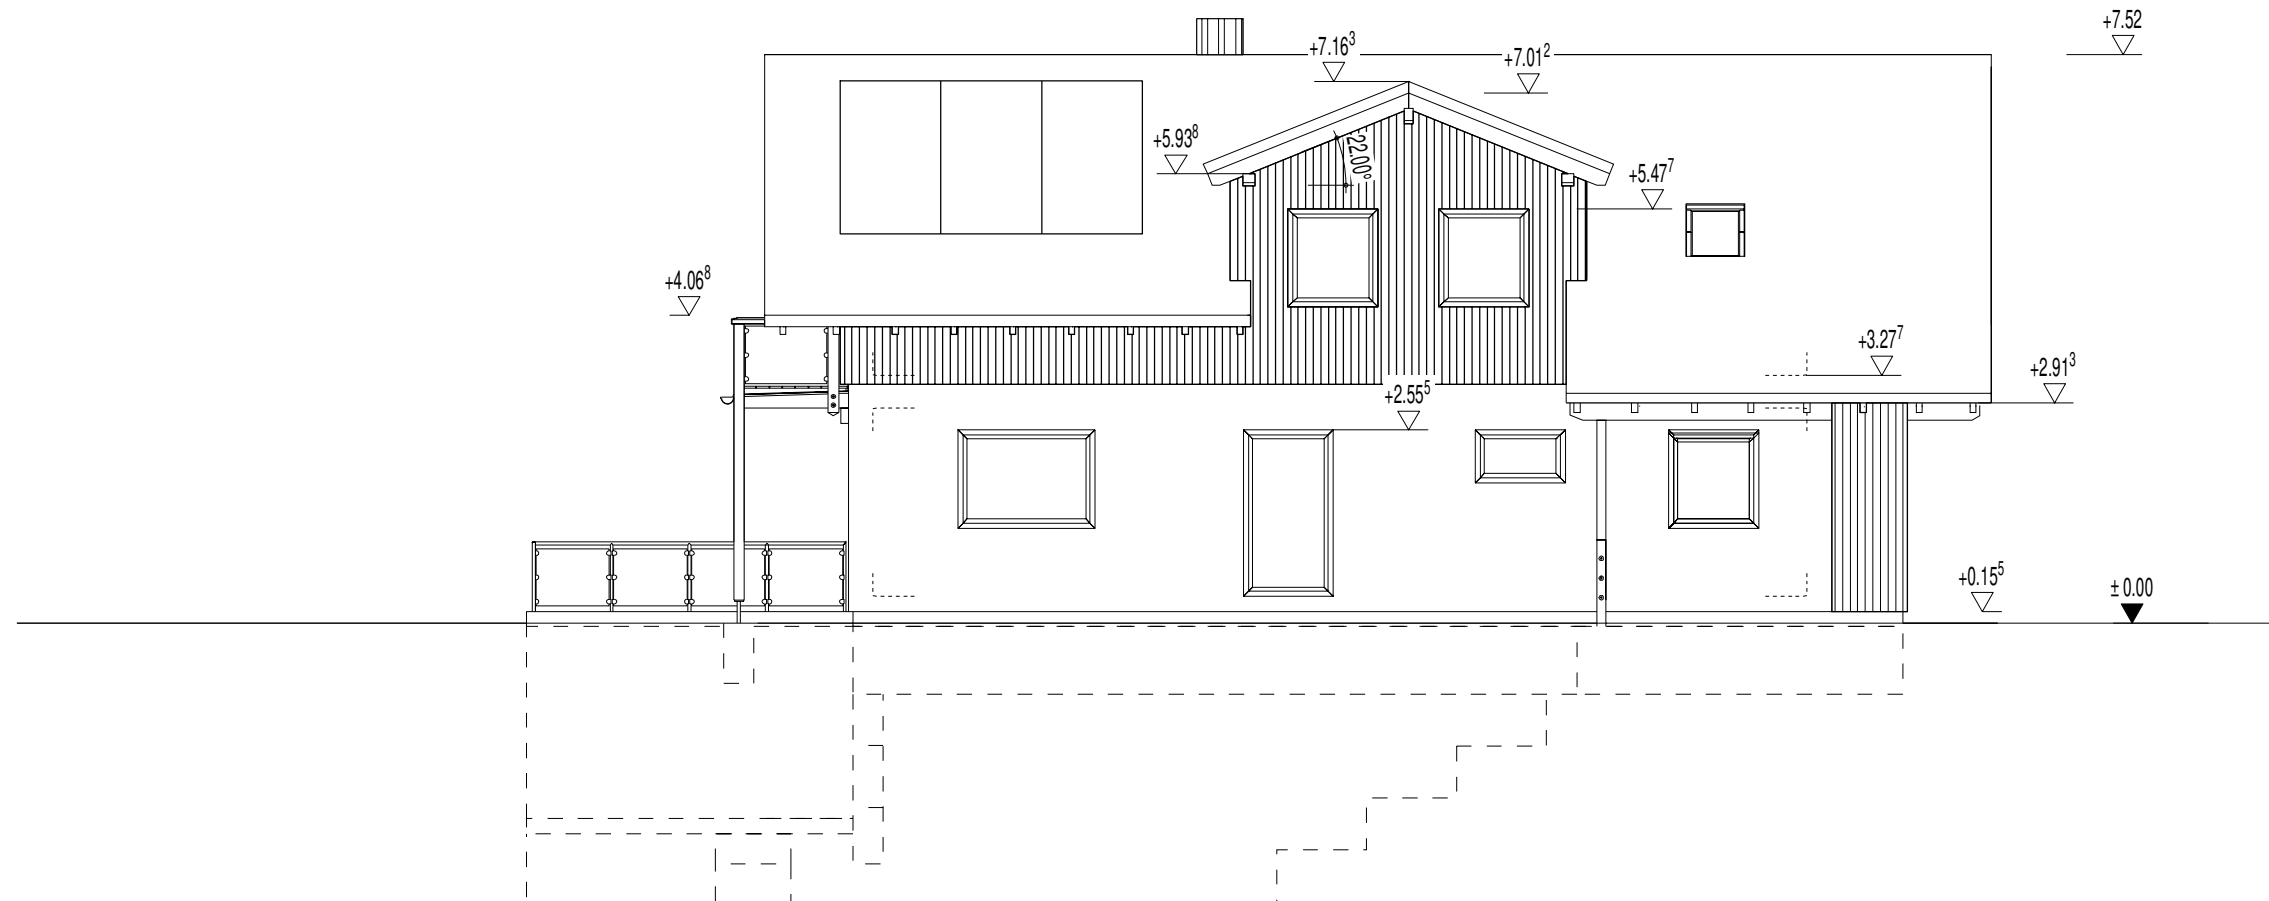

## BAUANTRAG

Neubau eines Zweifamilienwohnhauses

Baugrundstück: Gem. Musterhausen  
Flur 5, Flurst. 494

Bauherr: Bundesbildungszentrum des  
Zimmerer- und Ausbaugewerbes

Plan: Ansicht Süd

Projekt David

BUNDESBILDUNGSZENTRUM  
DES ZIMMERER- UND AUSBAU-  
GEWERBES


David

ANSICHT Süden

07.12.2020

Maßstab 1:100

Bubiza

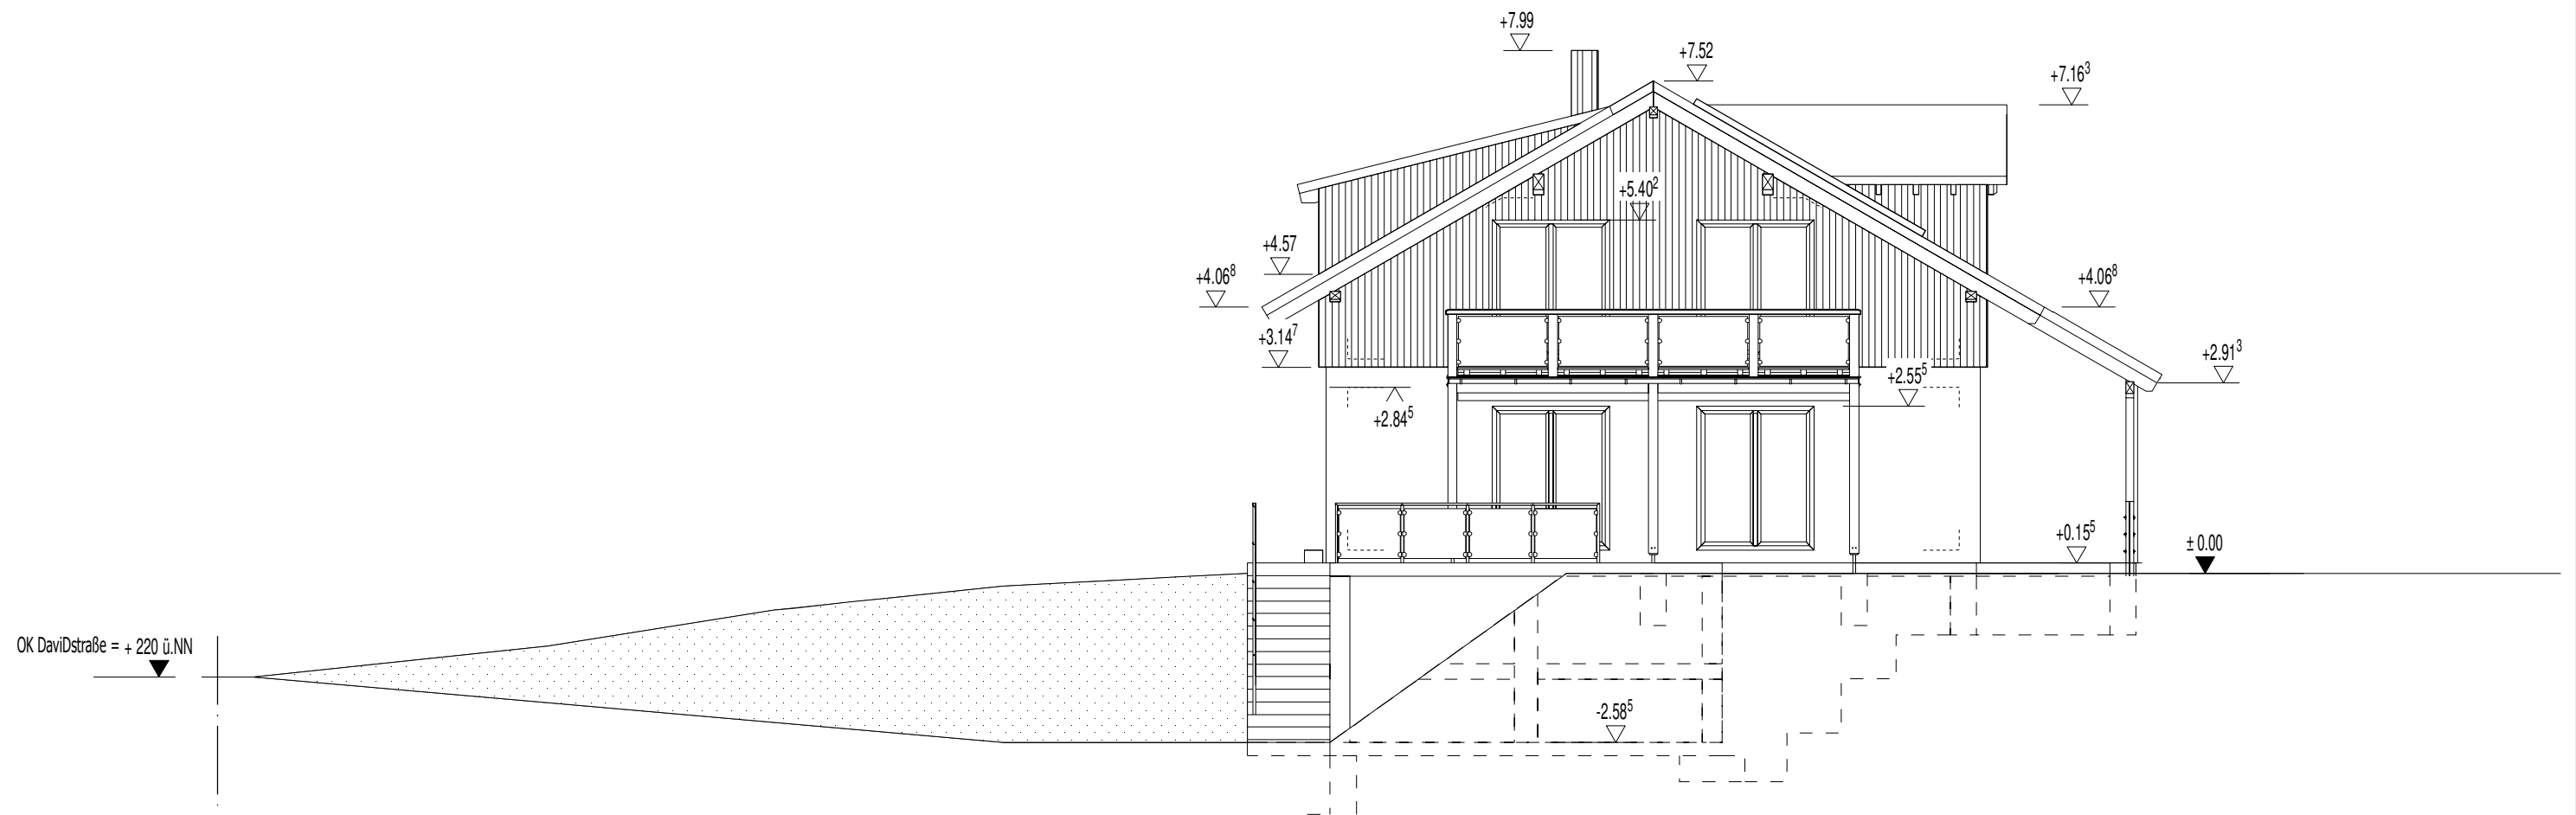

# BAUANTRAG

Neubau eines Zweifamilienwohnhauses

Baugrundstück: Gem. Musterhausen  
Flur 5, Flurst. 494

Bauherr: Bundesbildungszentrum des  
Zimmerer- und Ausbaugewerbes

Plan: Ansicht West

Projekt David




ANSICHT Westen

07.12.2020

Maßstab 1:100

Bubiza

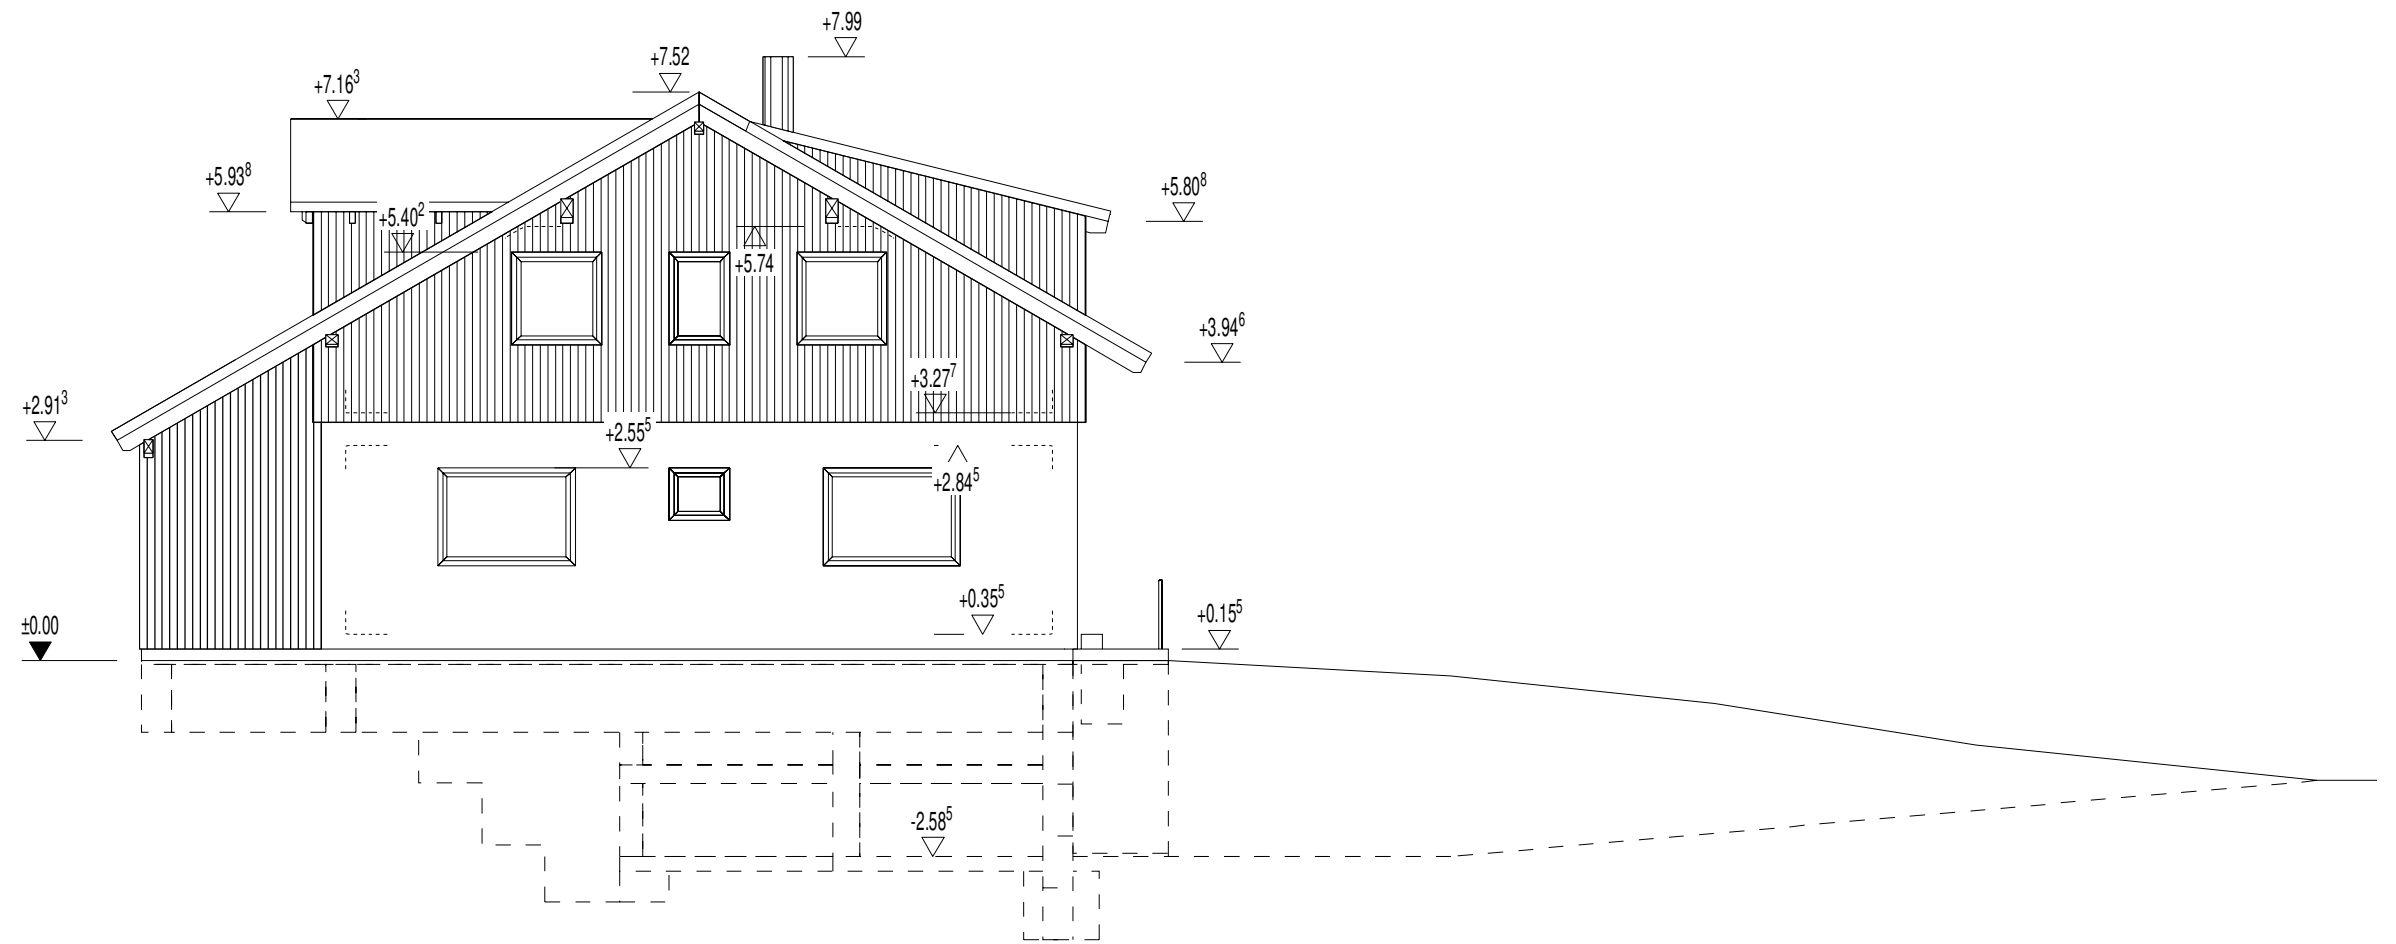

## BAUANTRAG

Neubau eines Zweifamilienwohnhauses

Baugrundstück: Gem. Musterhausen  
Flur 5, Flurst. 494

Bauherr: Bundesbildungszentrum des  
Zimmerer- und Ausbaugewerbes

Plan: Ansicht Ost

Projekt David

BUNDESBILDUNGSZENTRUM  
DES ZIMMERER- UND AUSBAU-  
GEWERBES

David

ANSICHT Osten

07.12.2020

Maßstab

Bubiza