





Projekt DiviBau

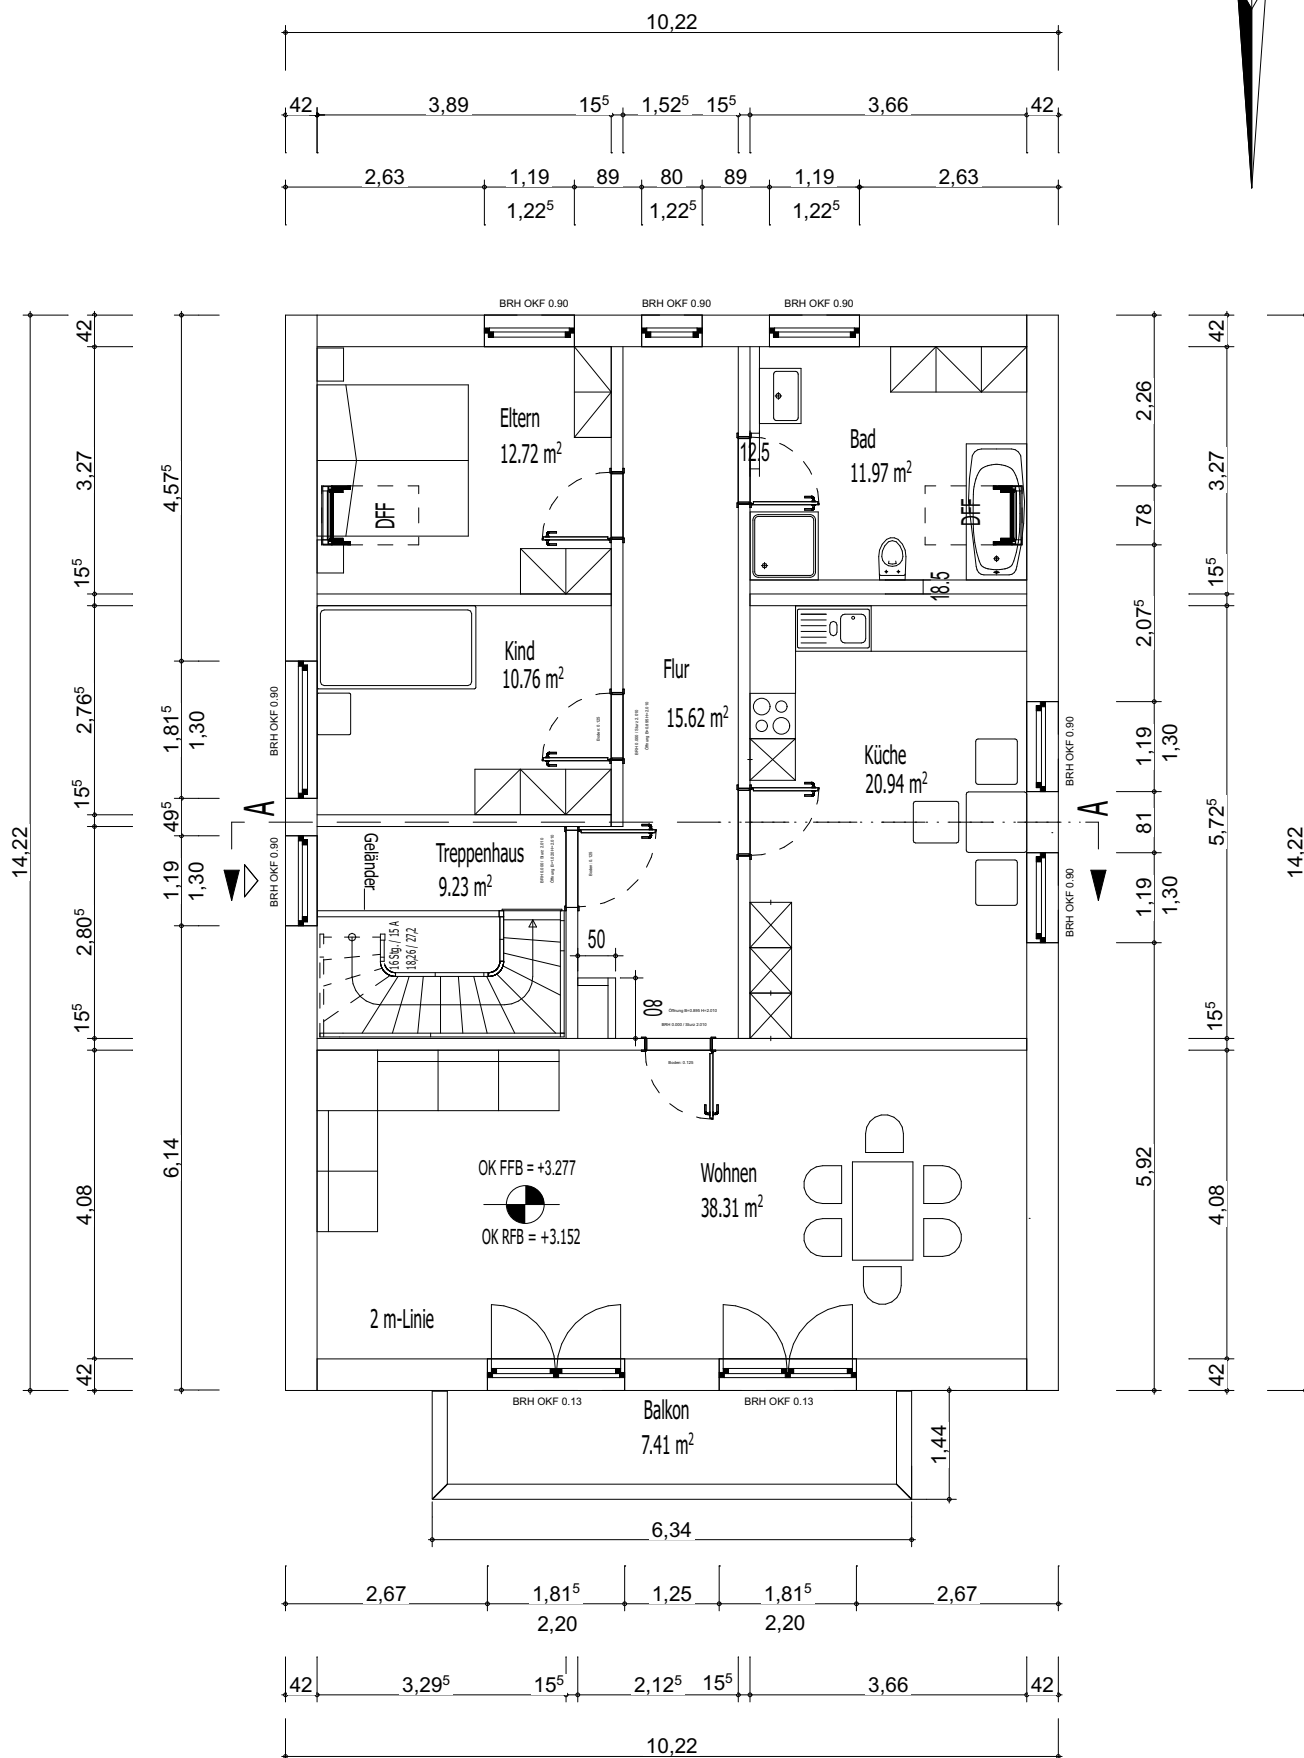

DG - Grundriss

13.03.2024

Maßstab 1:100 Plan 3

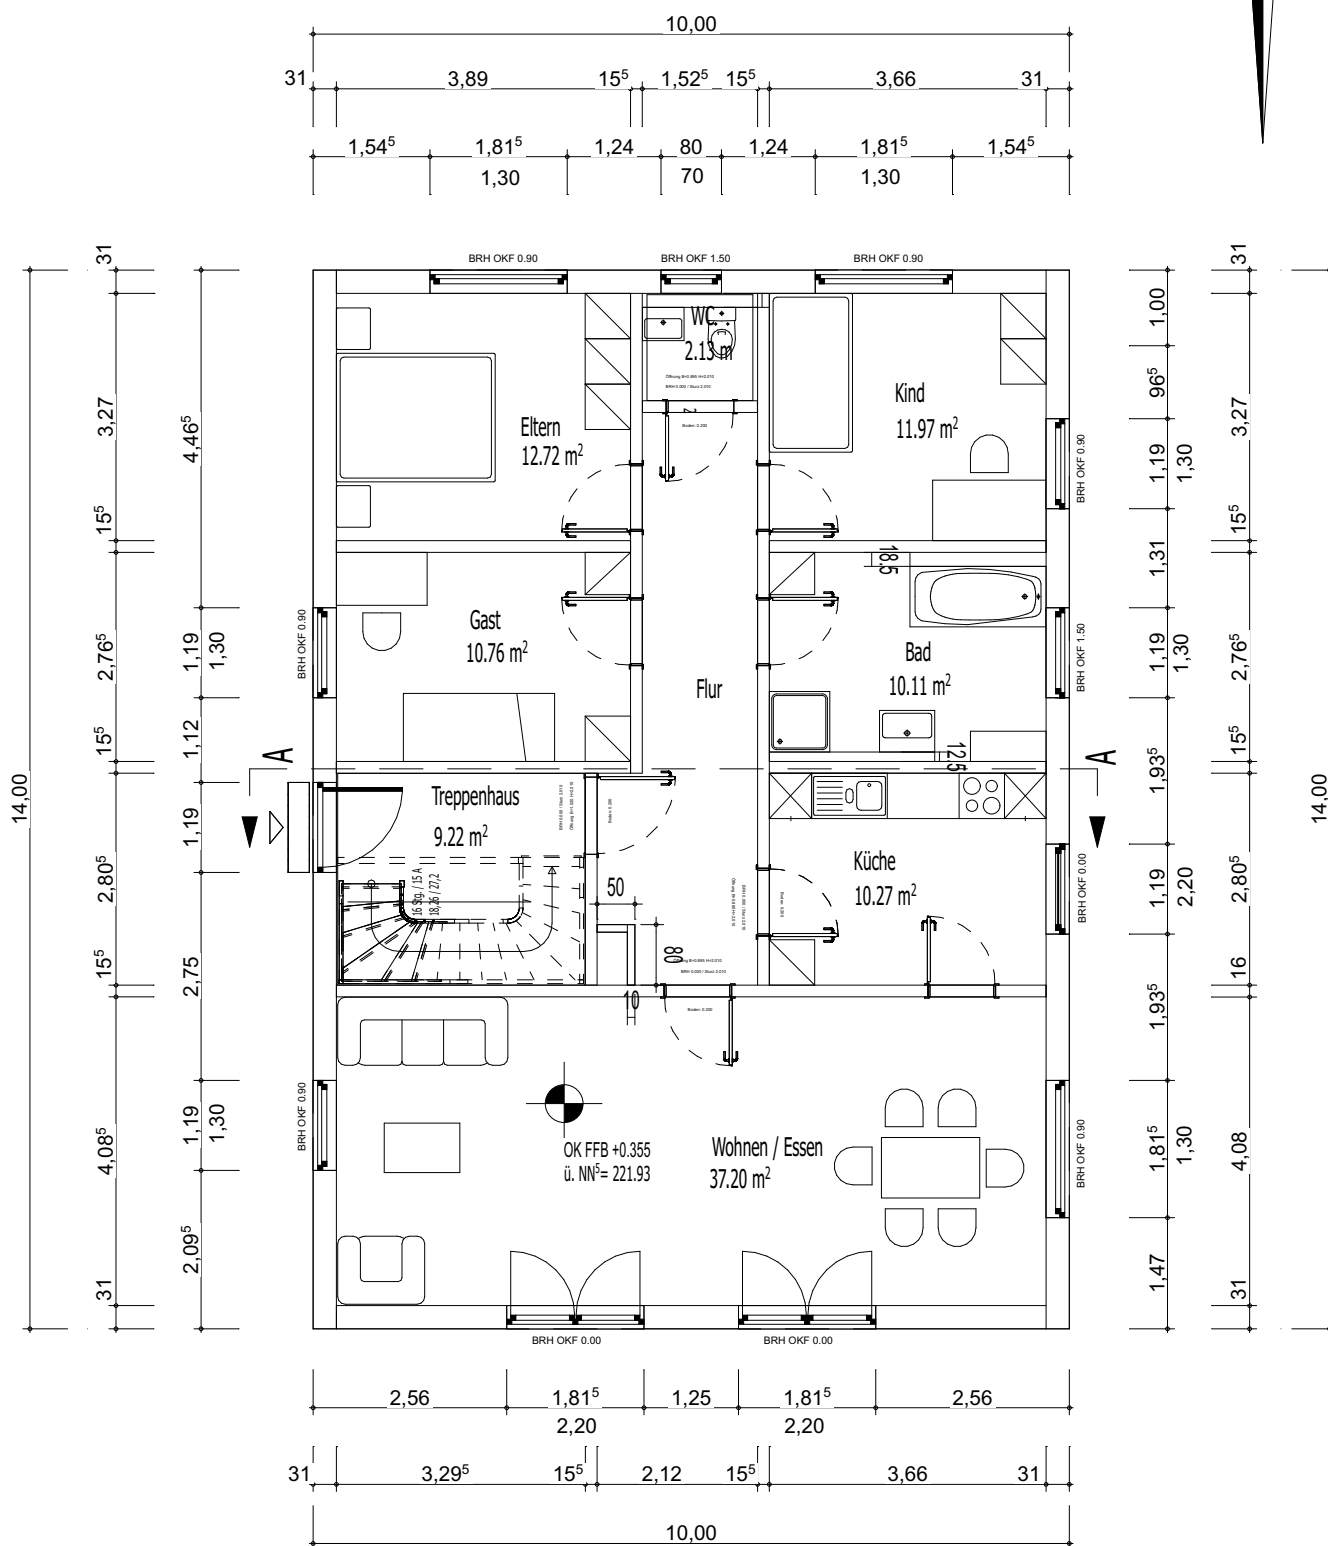

Projekt DiviBau



EG - Grundriss

13.03.2024

Maßstab 1:100

Plan 2

