



<b>BAUANTRAG</b>	
Neubau eines Zweifamilienwohnhauses	
Baugrundstück: Gem. Musterhausen Flur 5, Flurst. 494	
Bauherr: Bundesbildungszentrum des Zimmerer- und Ausbaugewerbes	
Plan: Grundriss Erdgeschoss	
Projekt David	EG-GRUNDRISS
 	07.12.2020
	Maßstab 1:100
	Bubiza

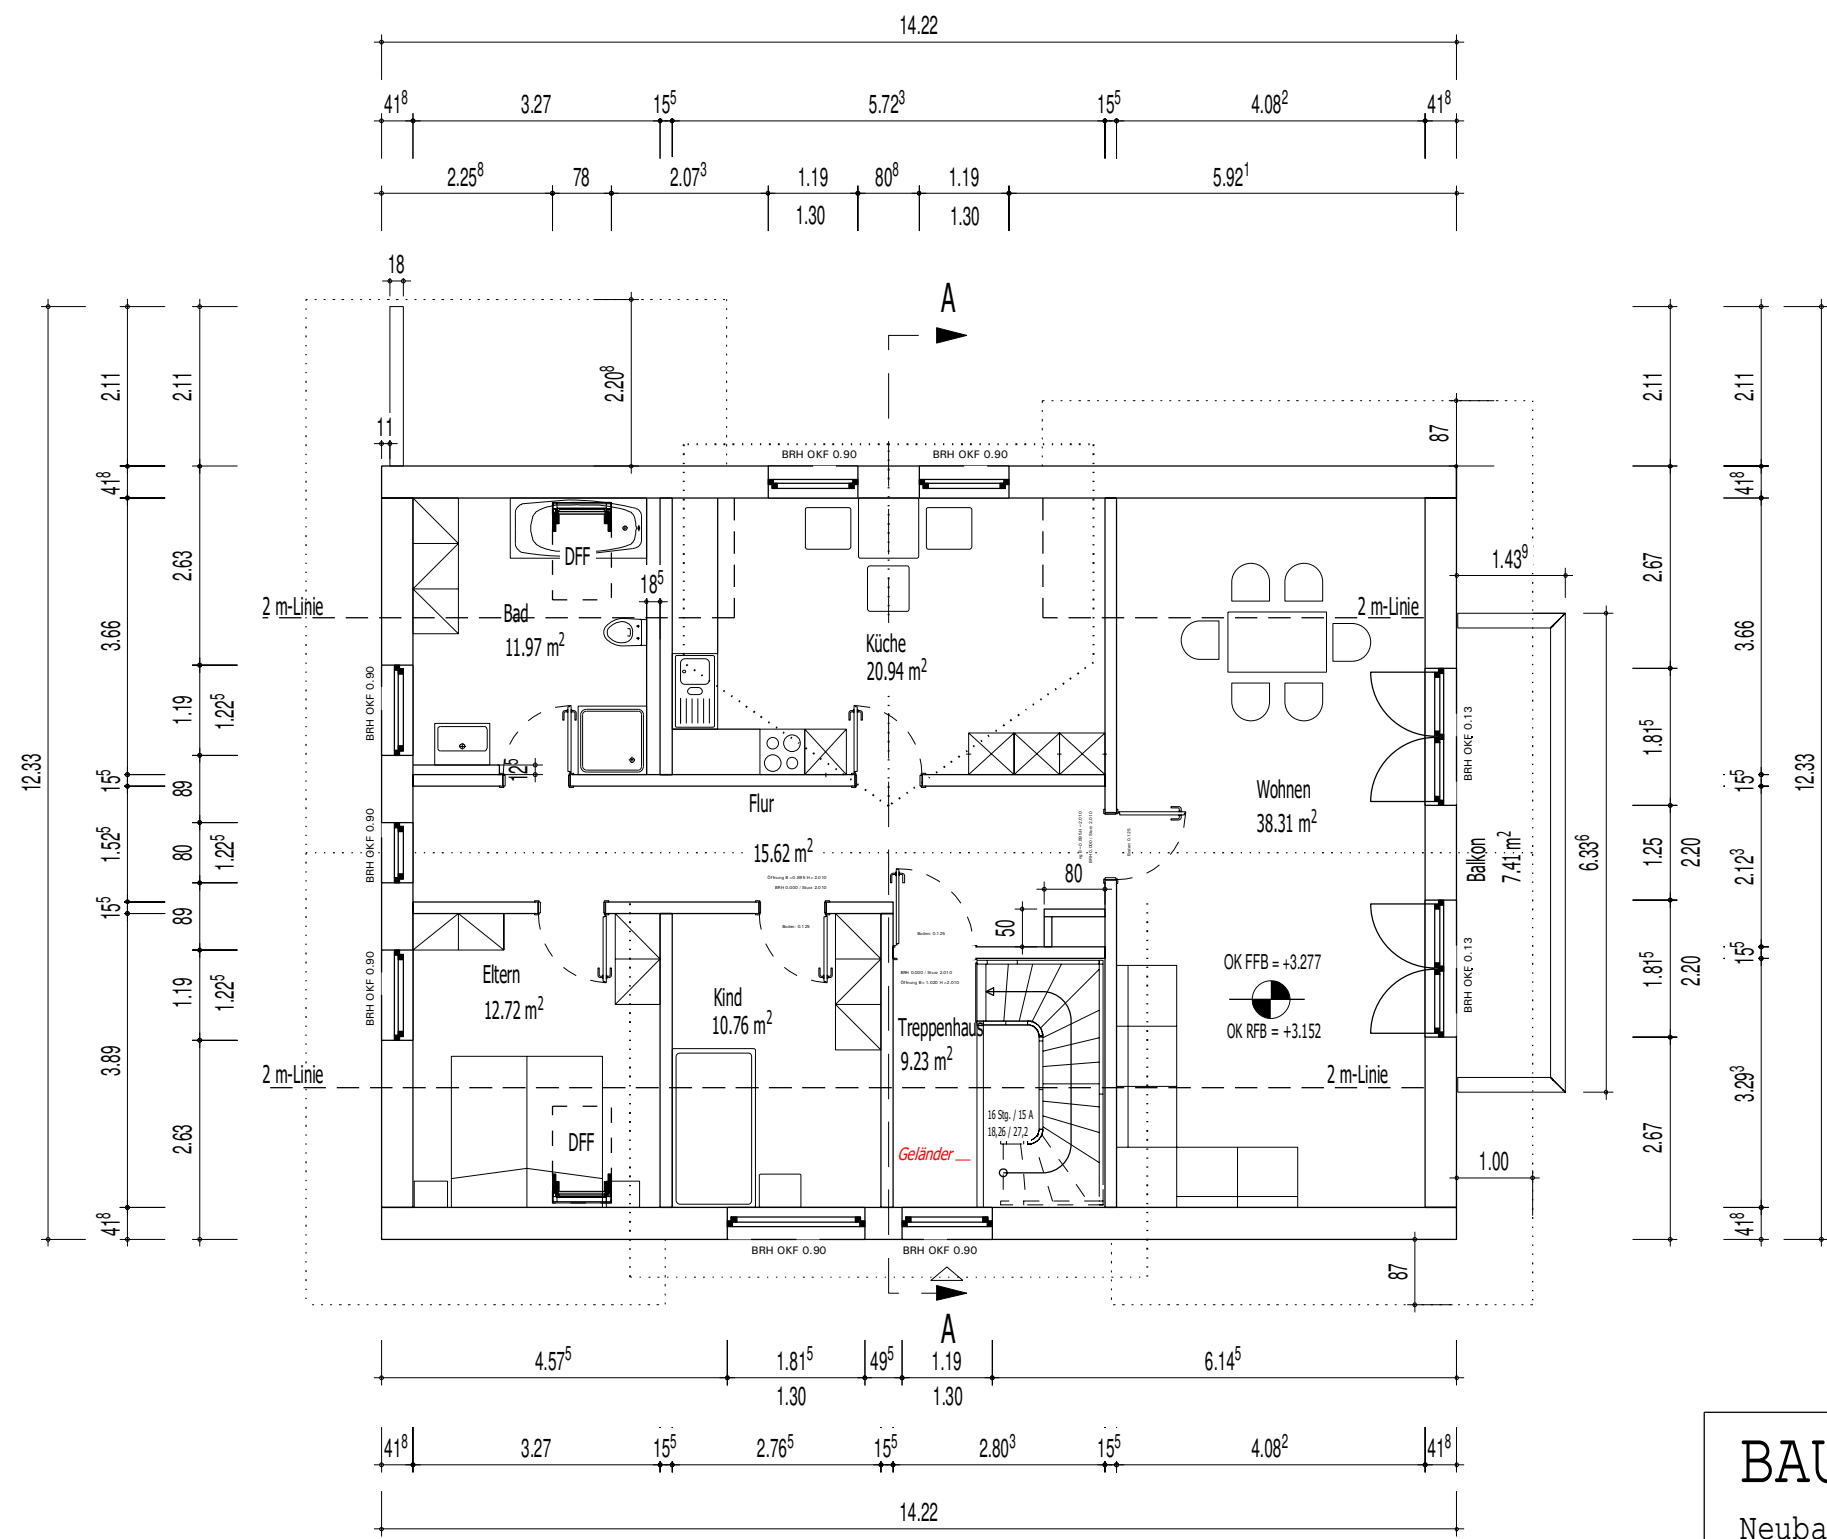

**BAUANTRAG**  
 Neubau eines Zweifamilienwohnhauses  
 Baugrundstück: Gem. Musterhausen  
 Flur 5, Flurst. 494  
 Bauherr: Bundesbildungszentrum des  
 Zimmerer- und Ausbaugewerbes  
 Plan: Grundriss Dachgeschoss

Projekt David 	DG-GRUNDRISS 07.12.2020	
	Maßstab 1:100	Bubiza

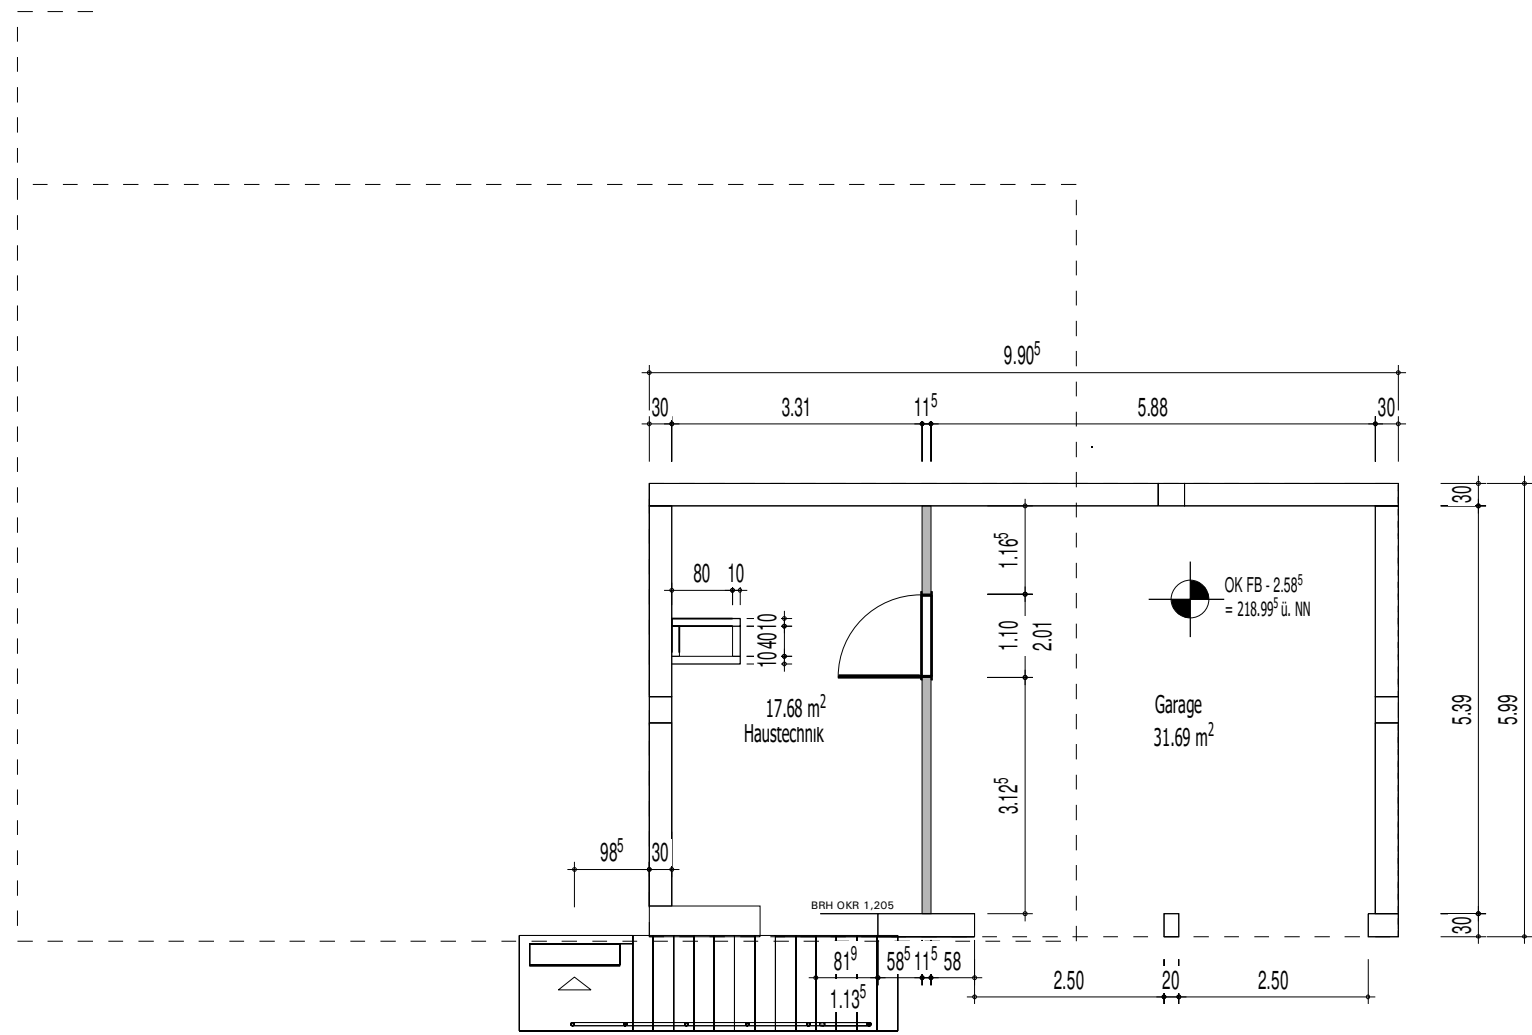

## BAUANTRAG

Neubau eines Zweifamilienwohnhauses

Baugrundstück: Gem. Musterhausen  
Flur 5, Flurst. 494

Bauherr: Bundesbildungszentrum des  
Zimmerer- und Ausbaugewerbes

Plan: Grundriss Keller

Projekt David




KG-Grundriss

07.12.2020


Maßstab 1:100

Bubiza

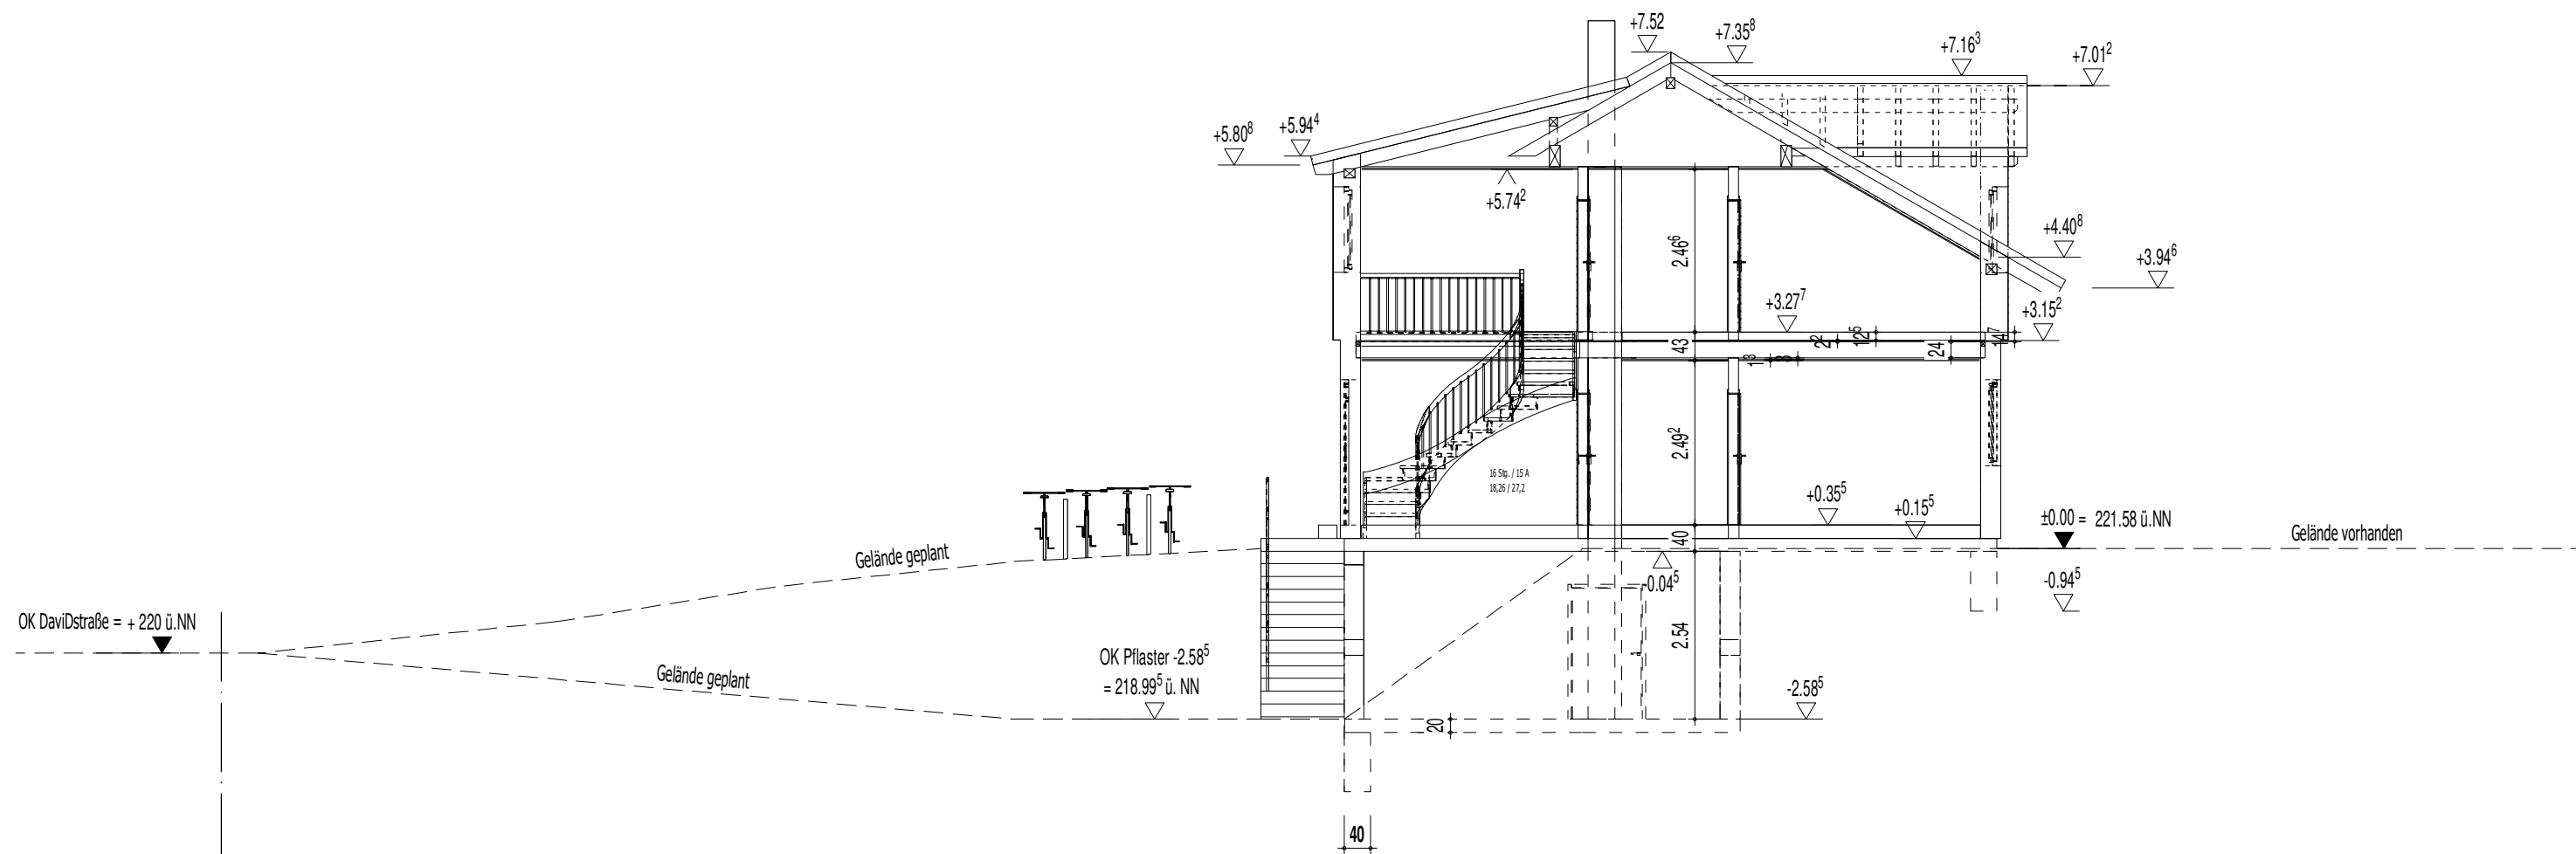

**BAUANTRAG**  
 Neubau eines Zweifamilienwohnhauses  
 Baugrundstück: Gem. Musterhausen  
 Flur 5, Flurst. 494  
 Bauherr: Bundesbildungszentrum des  
 Zimmerer- und Ausbaugewerbes  
 Plan: Schnitt A-A

			SCHNITT A-A 08.12.2020
	Maßstab 1:100	Bubiza	

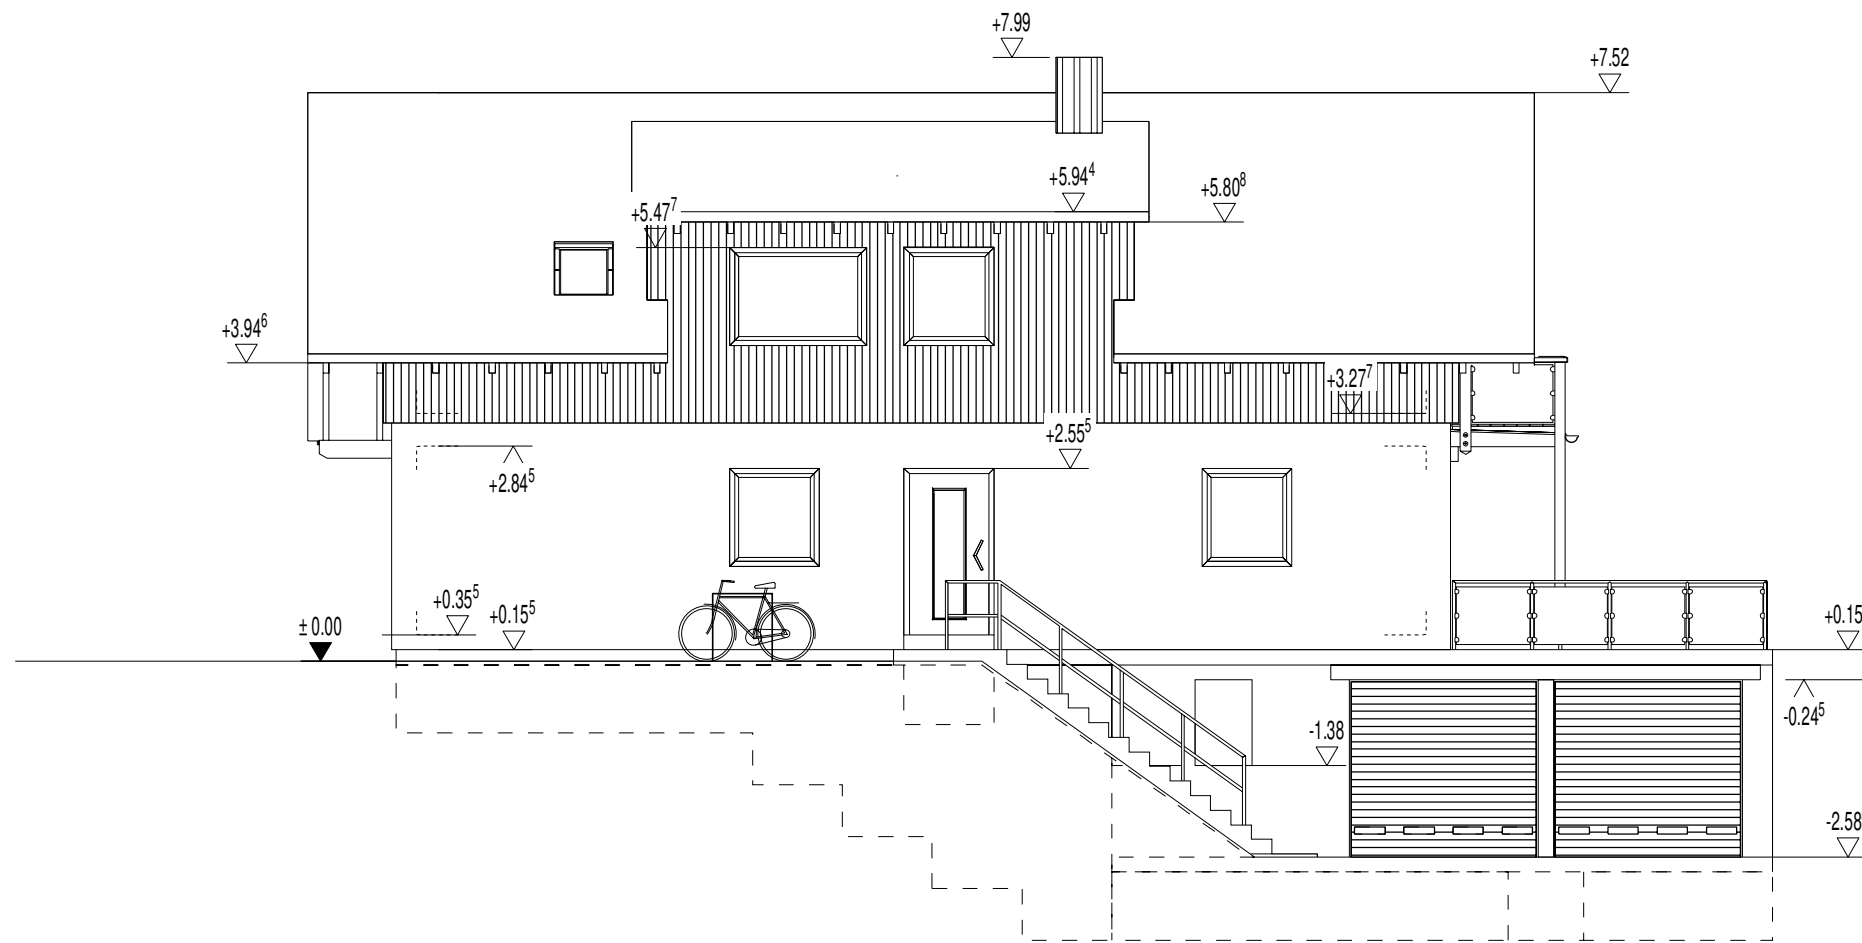

## BAUANTRAG

Neubau eines Zweifamilienwohnhauses

Baugrundstück: Gem. Musterhausen

Flur 5, Flurst. 494

Bauherr: Bundesbildungszentrum des  
Zimmerer- und Ausbaugewerbes

Plan: Ansicht Nord

Projekt David

BUNDESBILDUNGSZENTRUM  
DES ZIMMERER- UND AUSBAU-  
GEWERBES  
R \* W \* T \* L \* N \* O \* T \* Z \* E \* I \* S \* M \* A \* S \*


David

ANSICHT Norden

08.12.2020

Maßstab 1:100

Bubiza

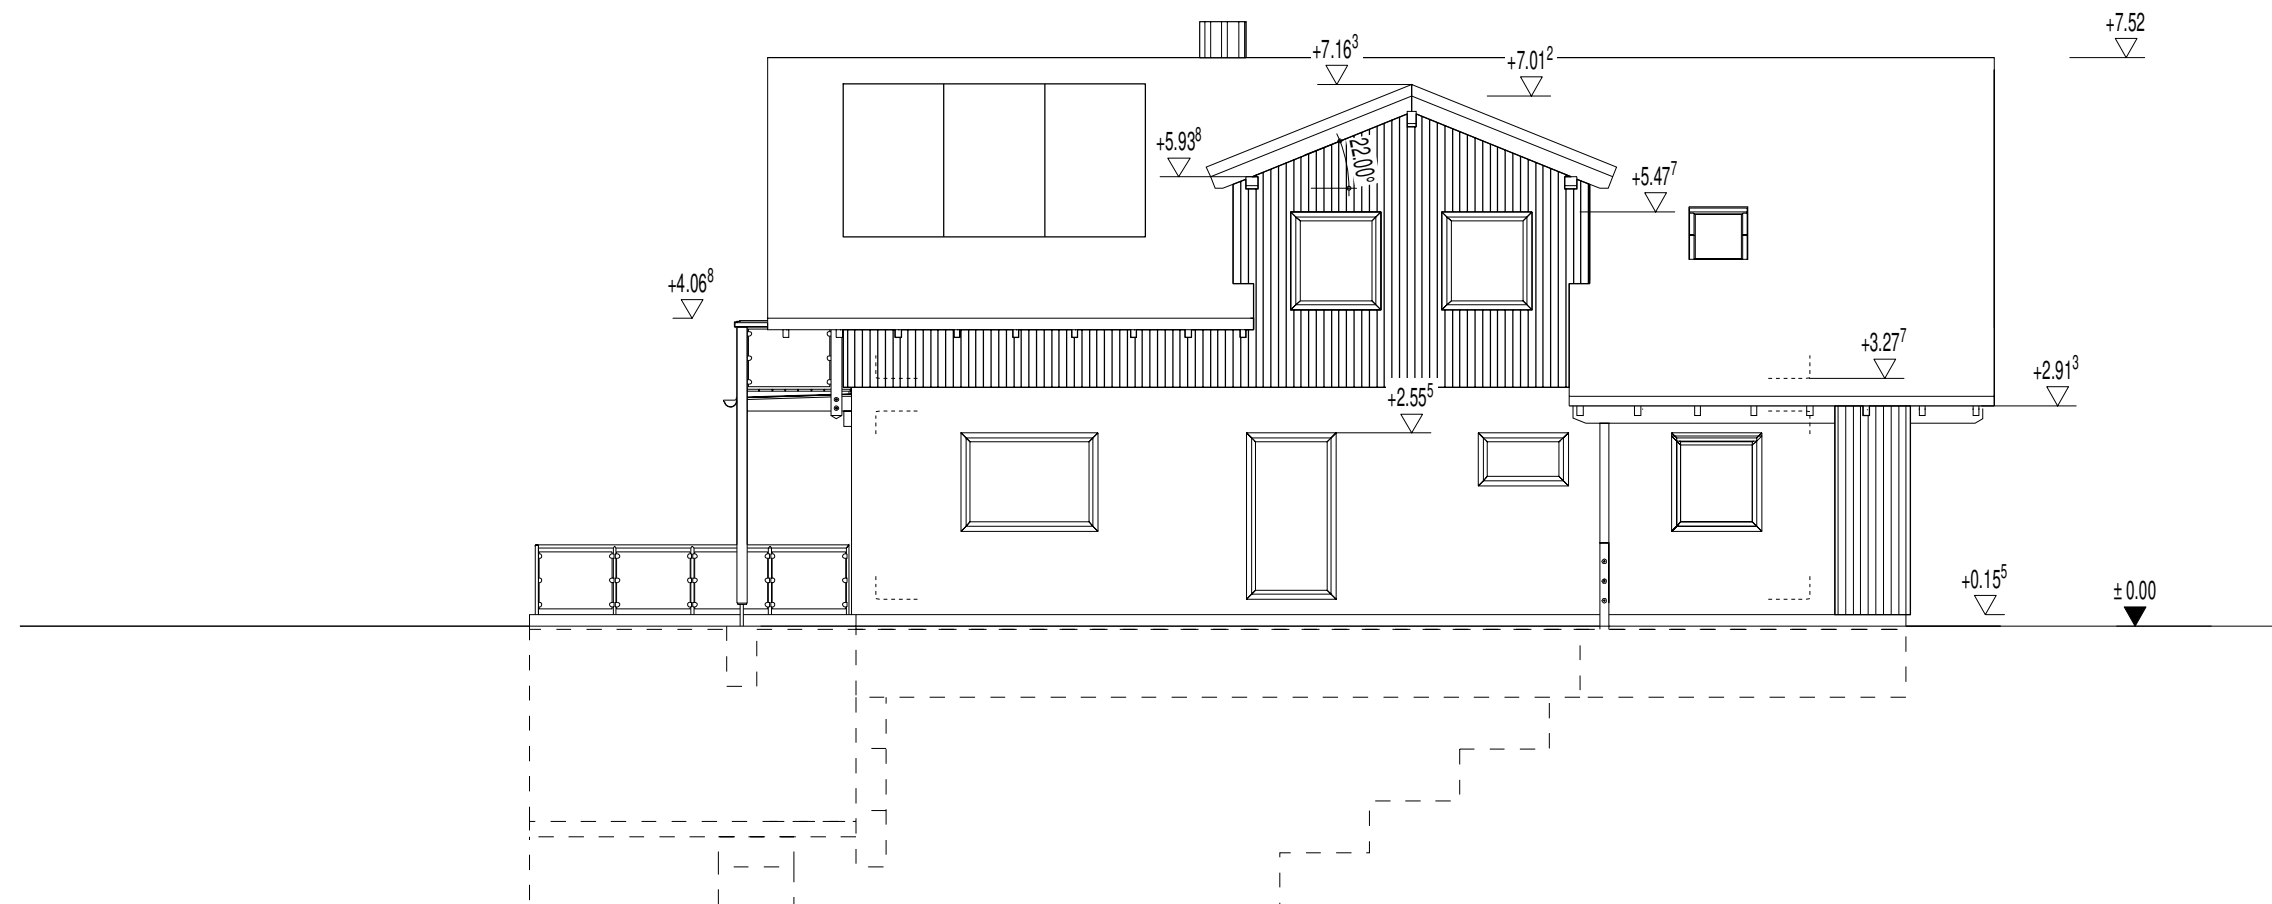

## BAUANTRAG

Neubau eines Zweifamilienwohnhauses

Baugrundstück: Gem. Musterhausen  
Flur 5, Flurst. 494

Bauherr: Bundesbildungszentrum des  
Zimmerer- und Ausbaugewerbes

Plan: Ansicht Süd

Projekt David

BUNDESBILDUNGSZENTRUM  
DES ZIMMERER- UND AUSBAU-  
GEWERBES


David

ANSICHT Süden

07.12.2020

Maßstab 1:100

Bubiza

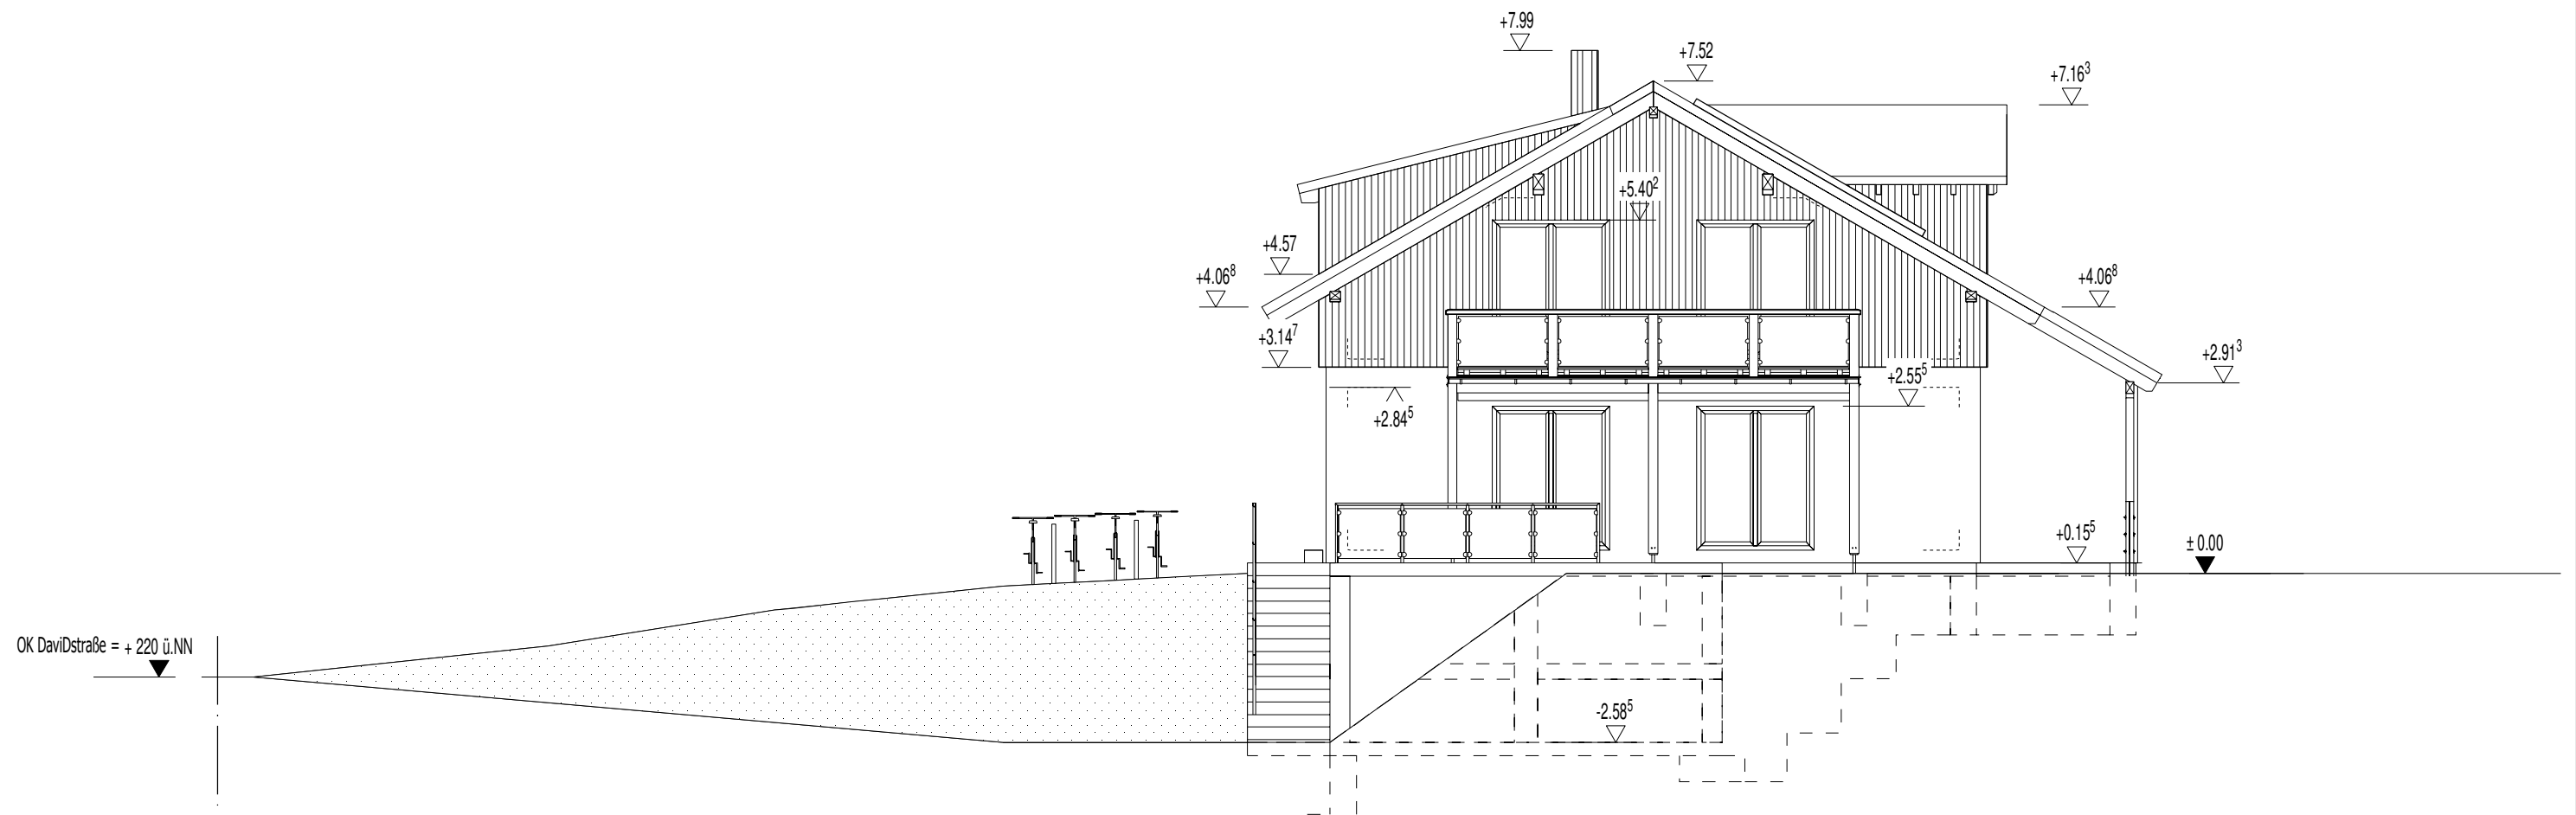

## BAUANTRAG

Neubau eines Zweifamilienwohnhauses

Baugrundstück: Gem. Musterhausen  
Flur 5, Flurst. 494

Bauherr: Bundesbildungszentrum des  
Zimmerer- und Ausbaugewerbes

Plan: Ansicht West

Projekt David

BUNDESBILDUNGSZENTRUM  
DES ZIMMERER- UND AUSBAU-  
GEWERBES


David

ANSICHT Westen

08.12.2020

Maßstab 1:100

Bubiza

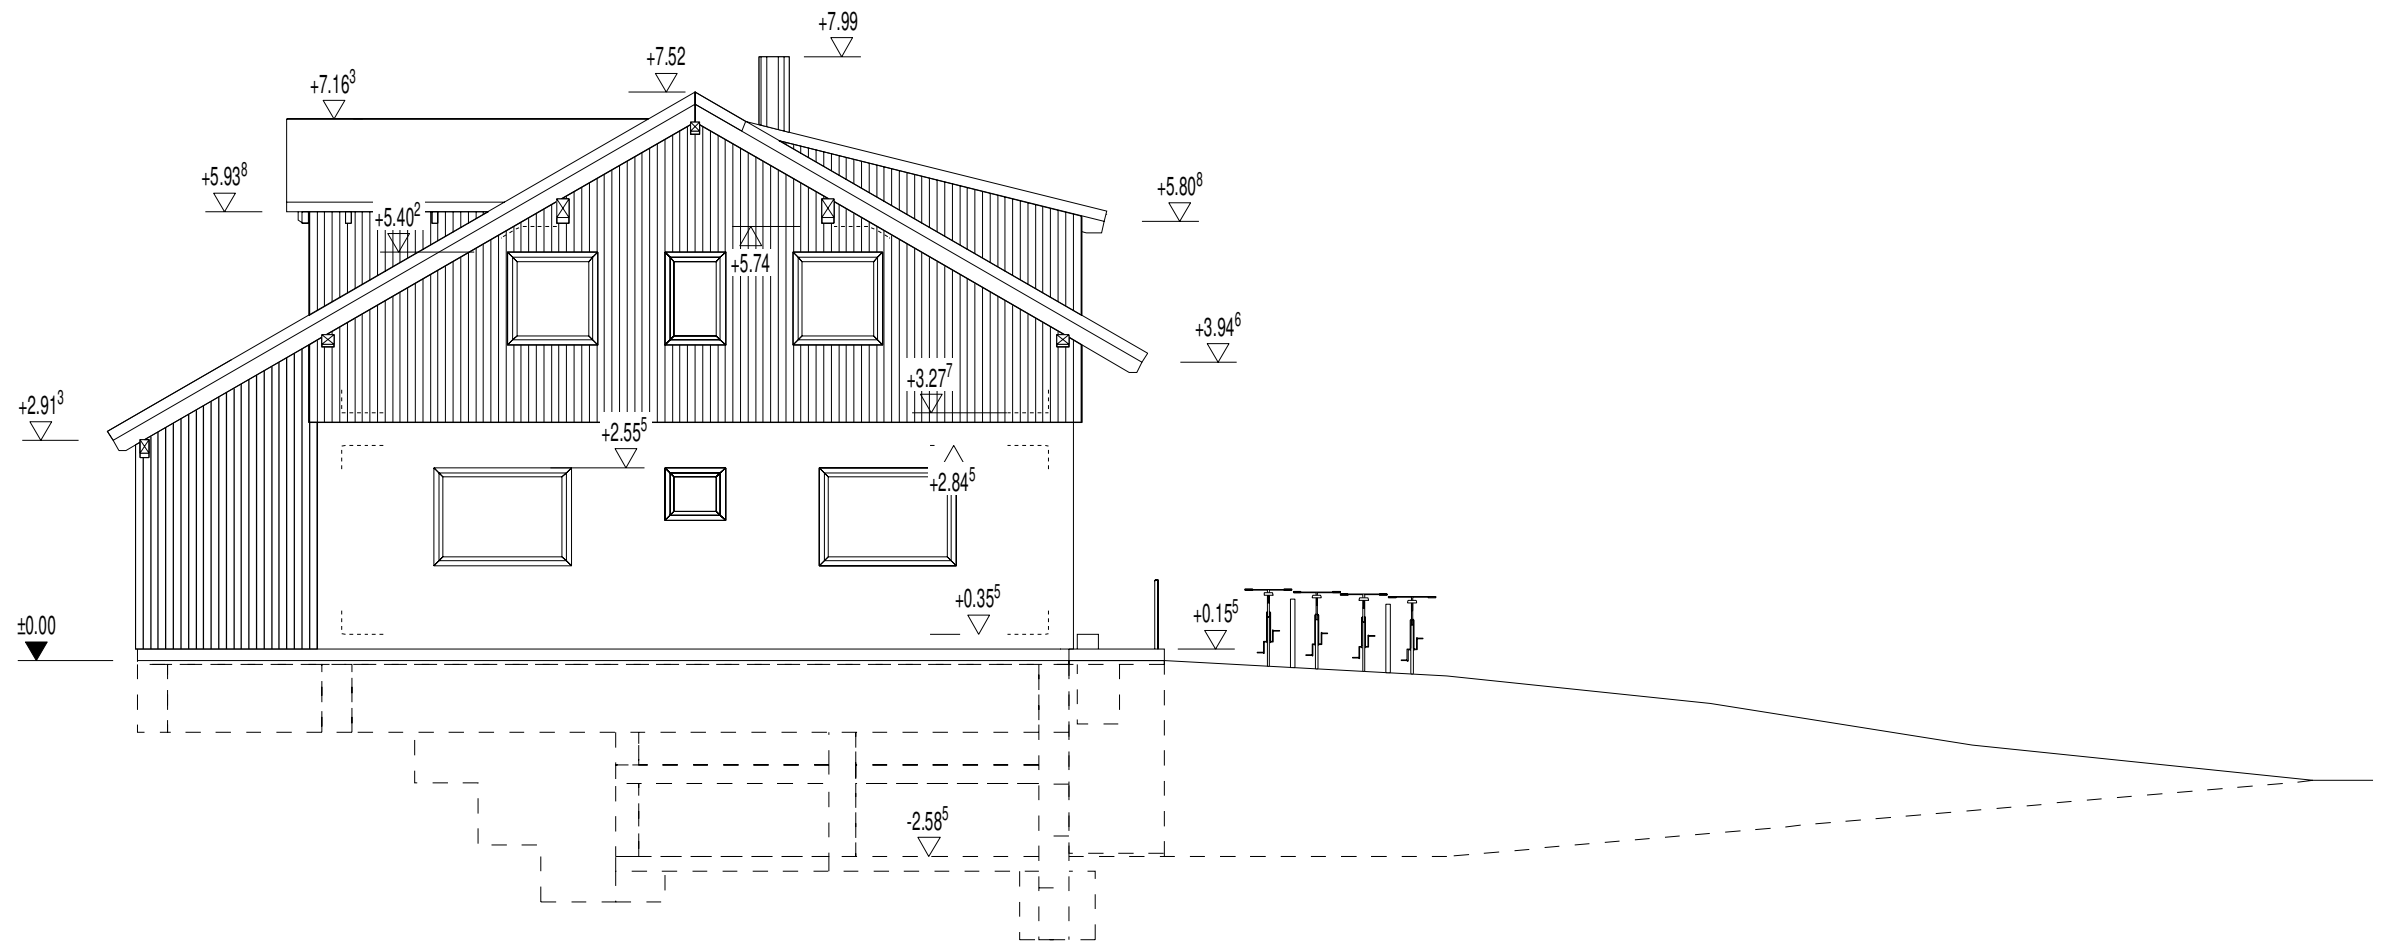

# BAUANTRAG

Neubau eines Zweifamilienwohnhauses

Baugrundstück: Gem. Musterhausen  
Flur 5, Flurst. 494

Bauherr: Bundesbildungszentrum des  
Zimmerer- und Ausbaugewerbes

Plan: Ansicht Ost

Projekt David



ANSICHT Osten

08.12.2020

Maßstab

Bubiza