


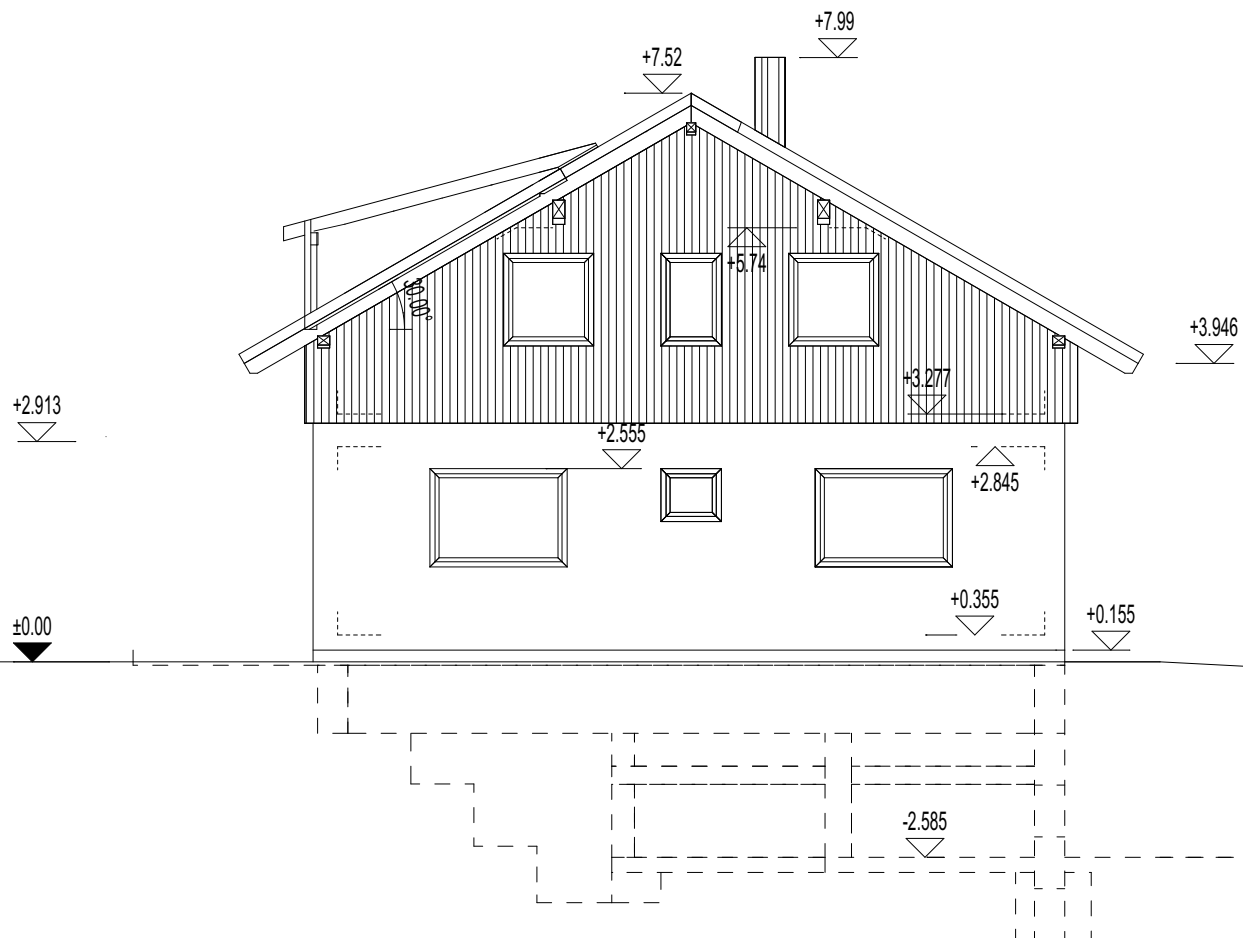

Projekt DiviBau




ANSICHT Norden

13.03.2024

Maßstab 1:100

Plan 6

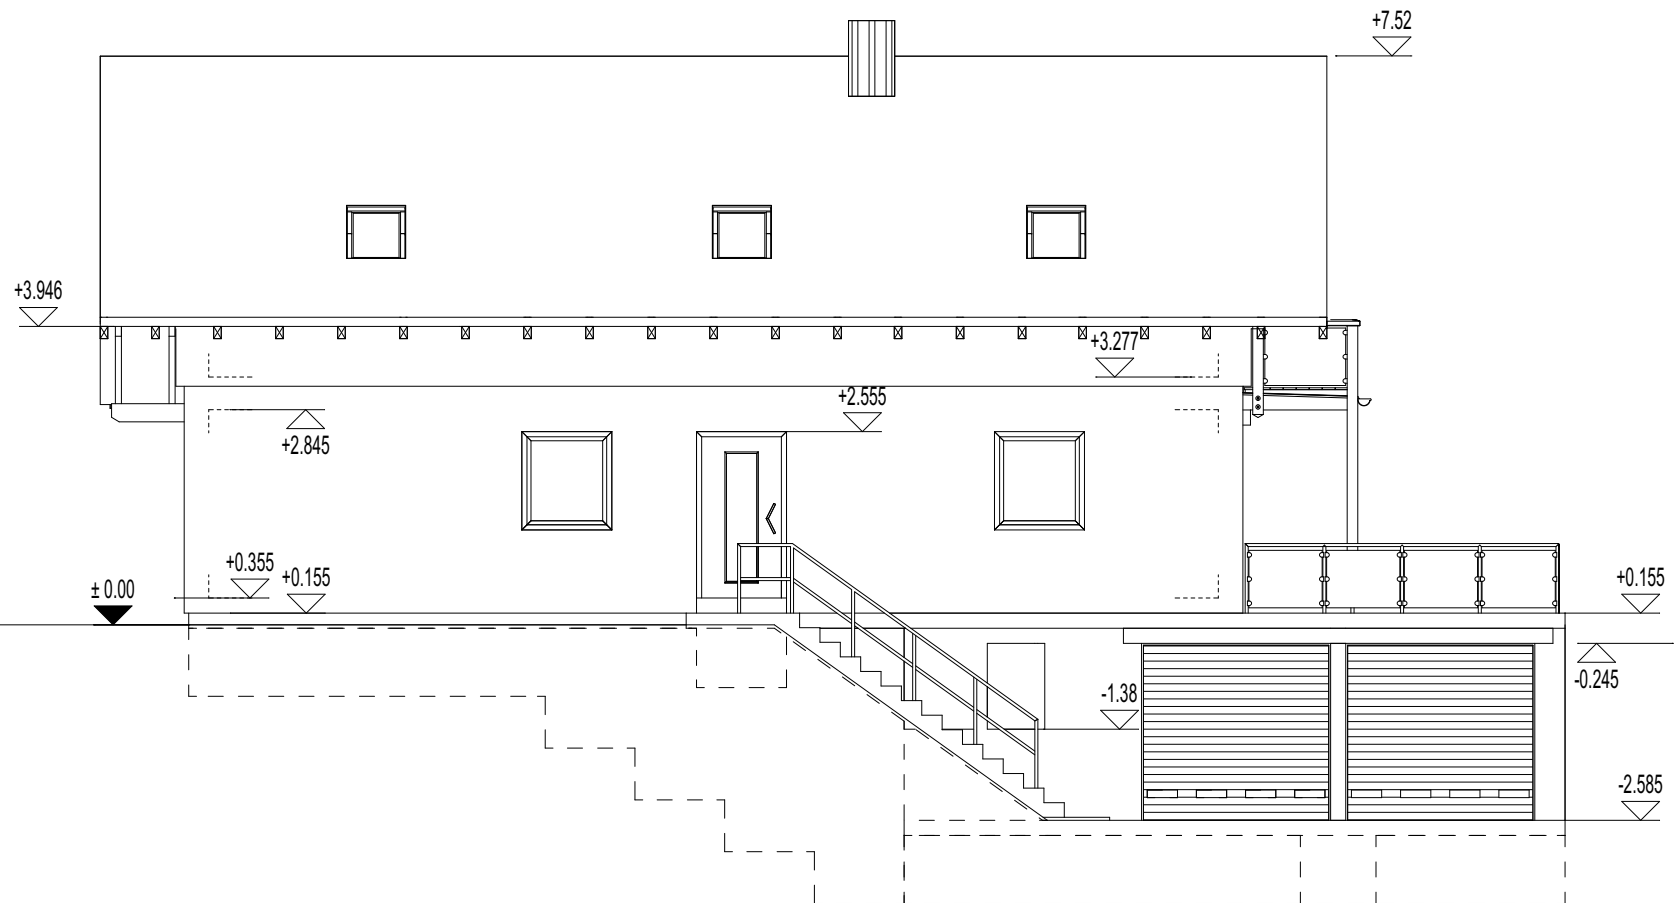

Projekt DiviBau




ANSICHT Osten

13.03.2024

Maßstab 1:100

Plan 6

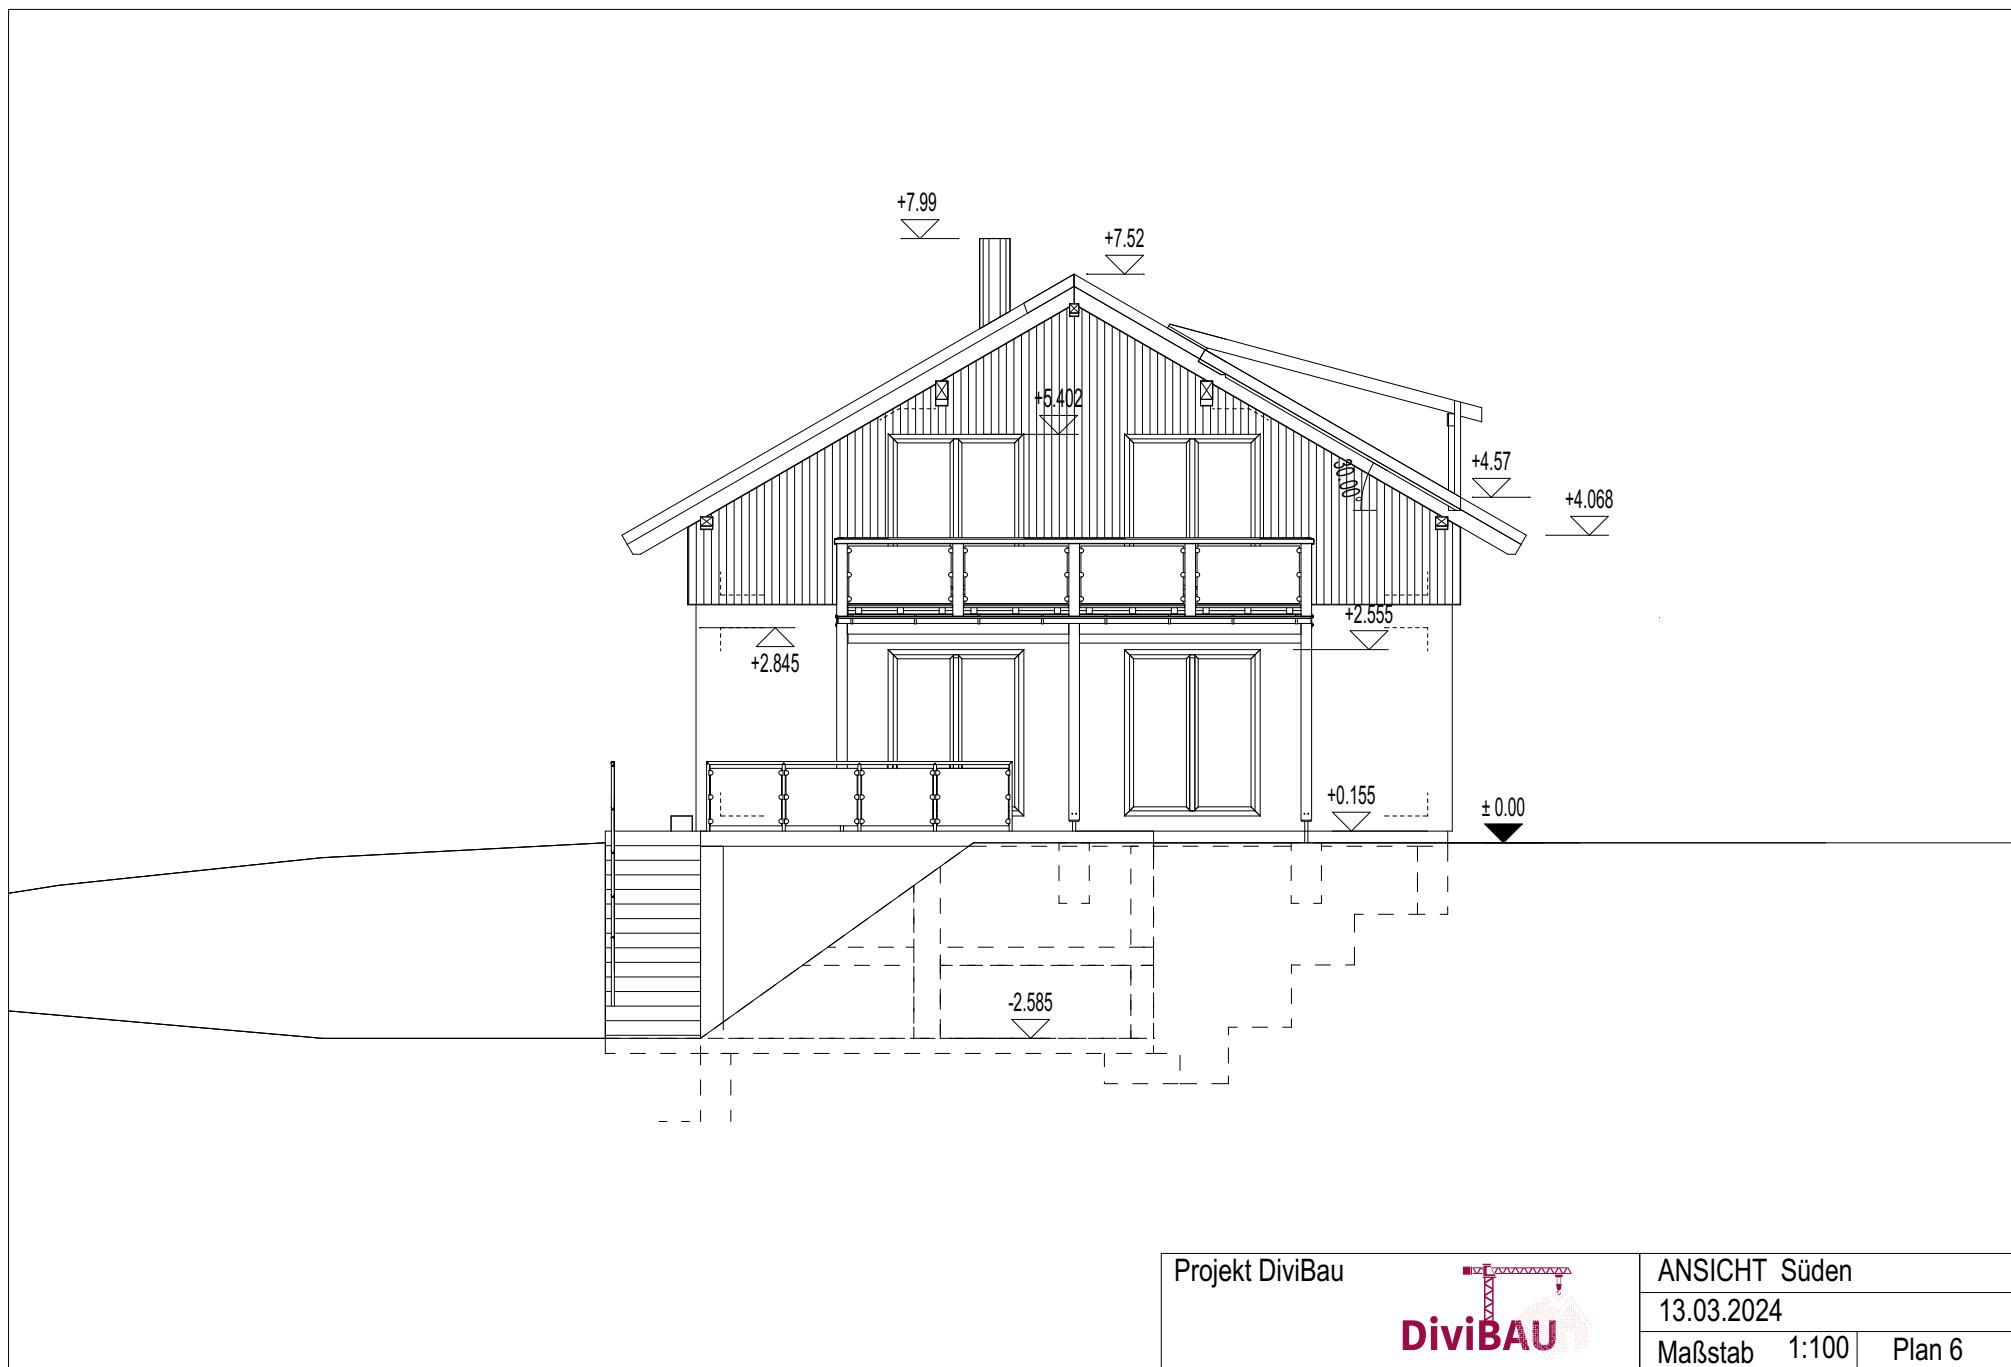

Projekt DiviBau




ANSICHT Süden

13.03.2024

Maßstab 1:100

Plan 6

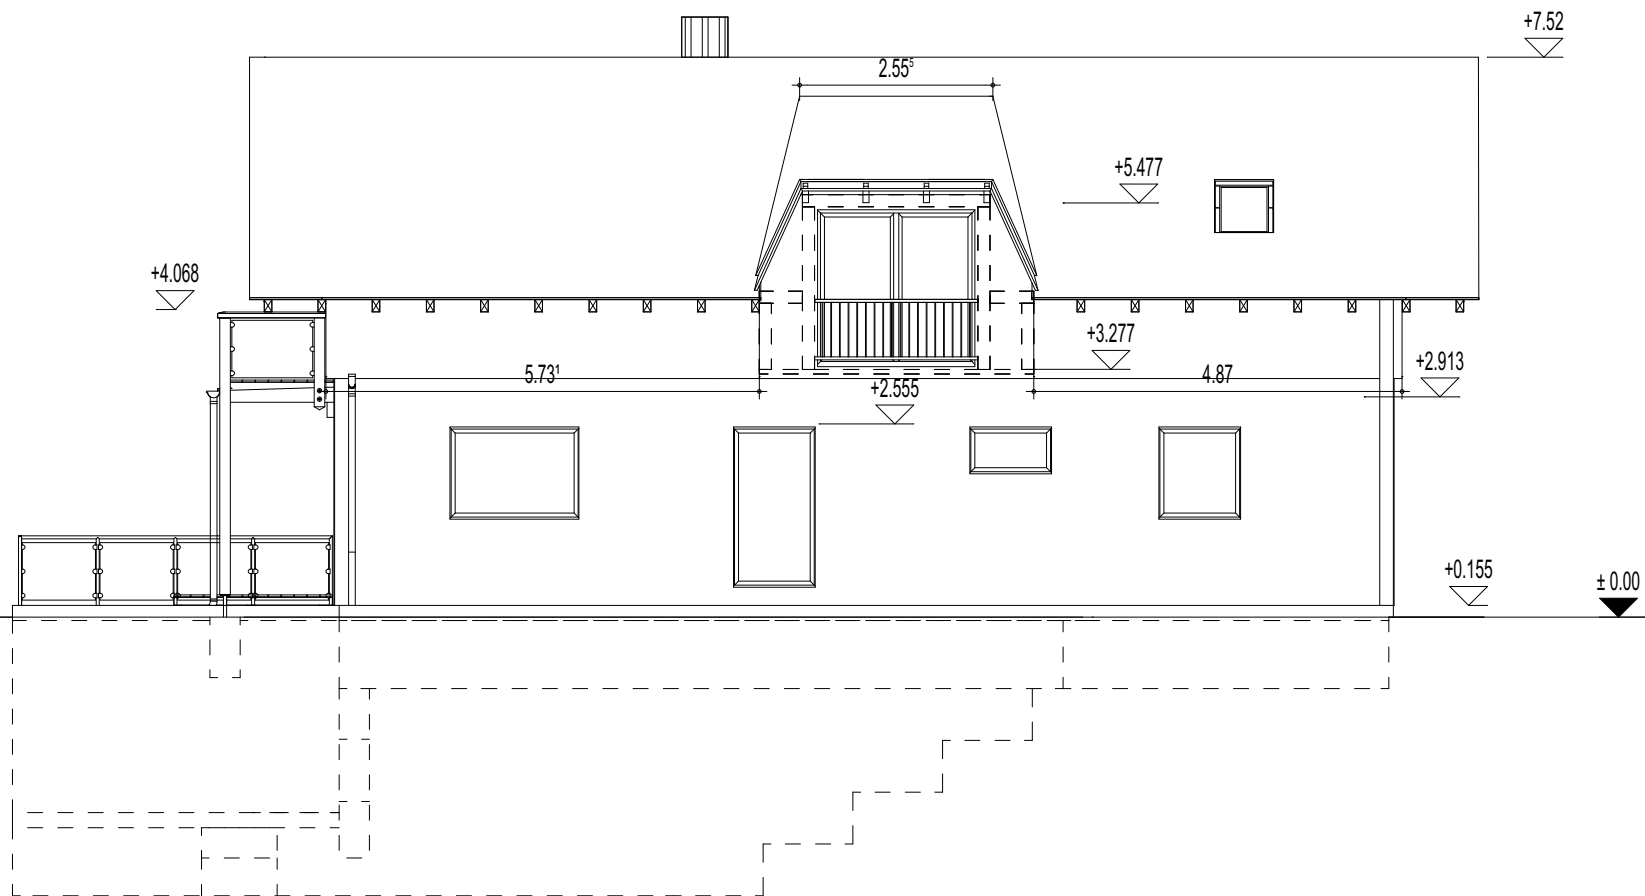

Projekt DiviBau



ANSICHT West

13.03.2024

Maßstab 1:100

Plan 7