


# Auszug aus der Liegenschaftskarte

Gemeinde Musterstadt  
Germarkung Musterhausen  
Flur 5  
Flurstück 494  
Maßstab 1:500



Davidstraße

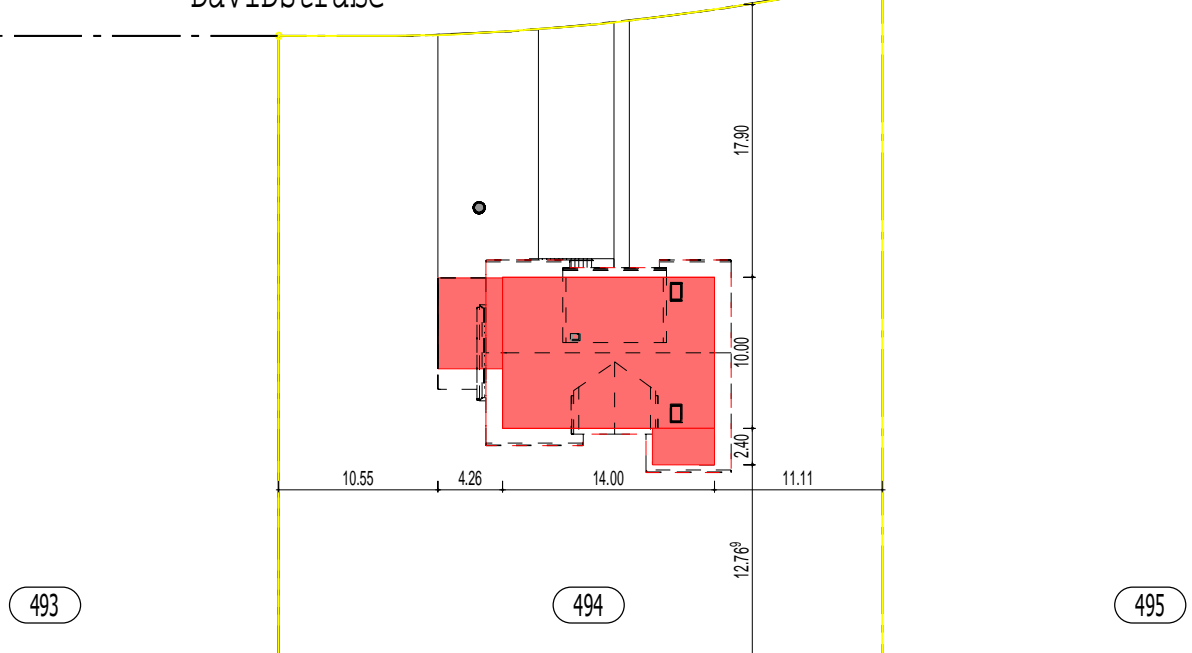

## BAUANTRAG

Neubau eines Zweifamilienwohnhauses

Baugrundstück: Gem. Musterhausen  
Flur 5, Flurst. 494

Bauherr: Bundesbildungszentrum des  
Zimmerer- und Ausbaugewerbes

Plan: Liegenschaftsplan

Projekt David



Liegenschaftsplan

08.12.2020

Maßstab 1:500

Bubiza