


 = Grundfläche mit Höhe von ≥ 2.30 m
 Gemäß HBO §2 (5) handelt es sich bei dem Dachgeschoss um ein Vollgeschoss, wenn die Grundfläche des DG mit einer Höhe von ≥ 2.30 m mehr als 75% der Grundfläche des Erdgeschosses hat.
 Grundfläche EG = 140 m^2
 $140 \times 0,75 = 105$ bis zu einer Grundfläche von 105 m^2 wäre DG kein Vollgeschoss.
 Grundfläche DG $\geq 2.30 \text{ m} = 114.03 \text{ m}^2$
 Demnach ist das DG ein Vollgeschoss. Insg. 2 VG vorhanden.

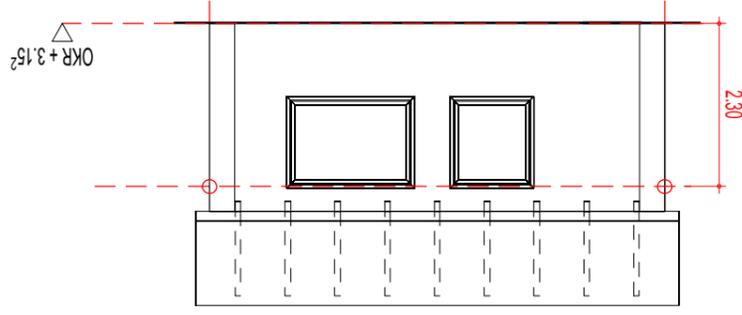

BAUANTRAG

Neubau eines Zweifamilienwohnhauses

Baugrundstück: Gem. Musterhausen
Flur 5, Flurst. 494

Bauherr: Bundesbildungszentrum des
Zimmerer- und Ausbaugewerbes

Plan: Vollgeschossermittlung

| | | |
|---|---|------------|
| Projekt David | Vollgeschossermittlung | |
|  |  | 14.12.2020 |
| Maßstab 1:100 | Bubiza | |