


Projekt David




ANSICHT Norden

16.08.2017

Maßstab 1:100 Plan 5

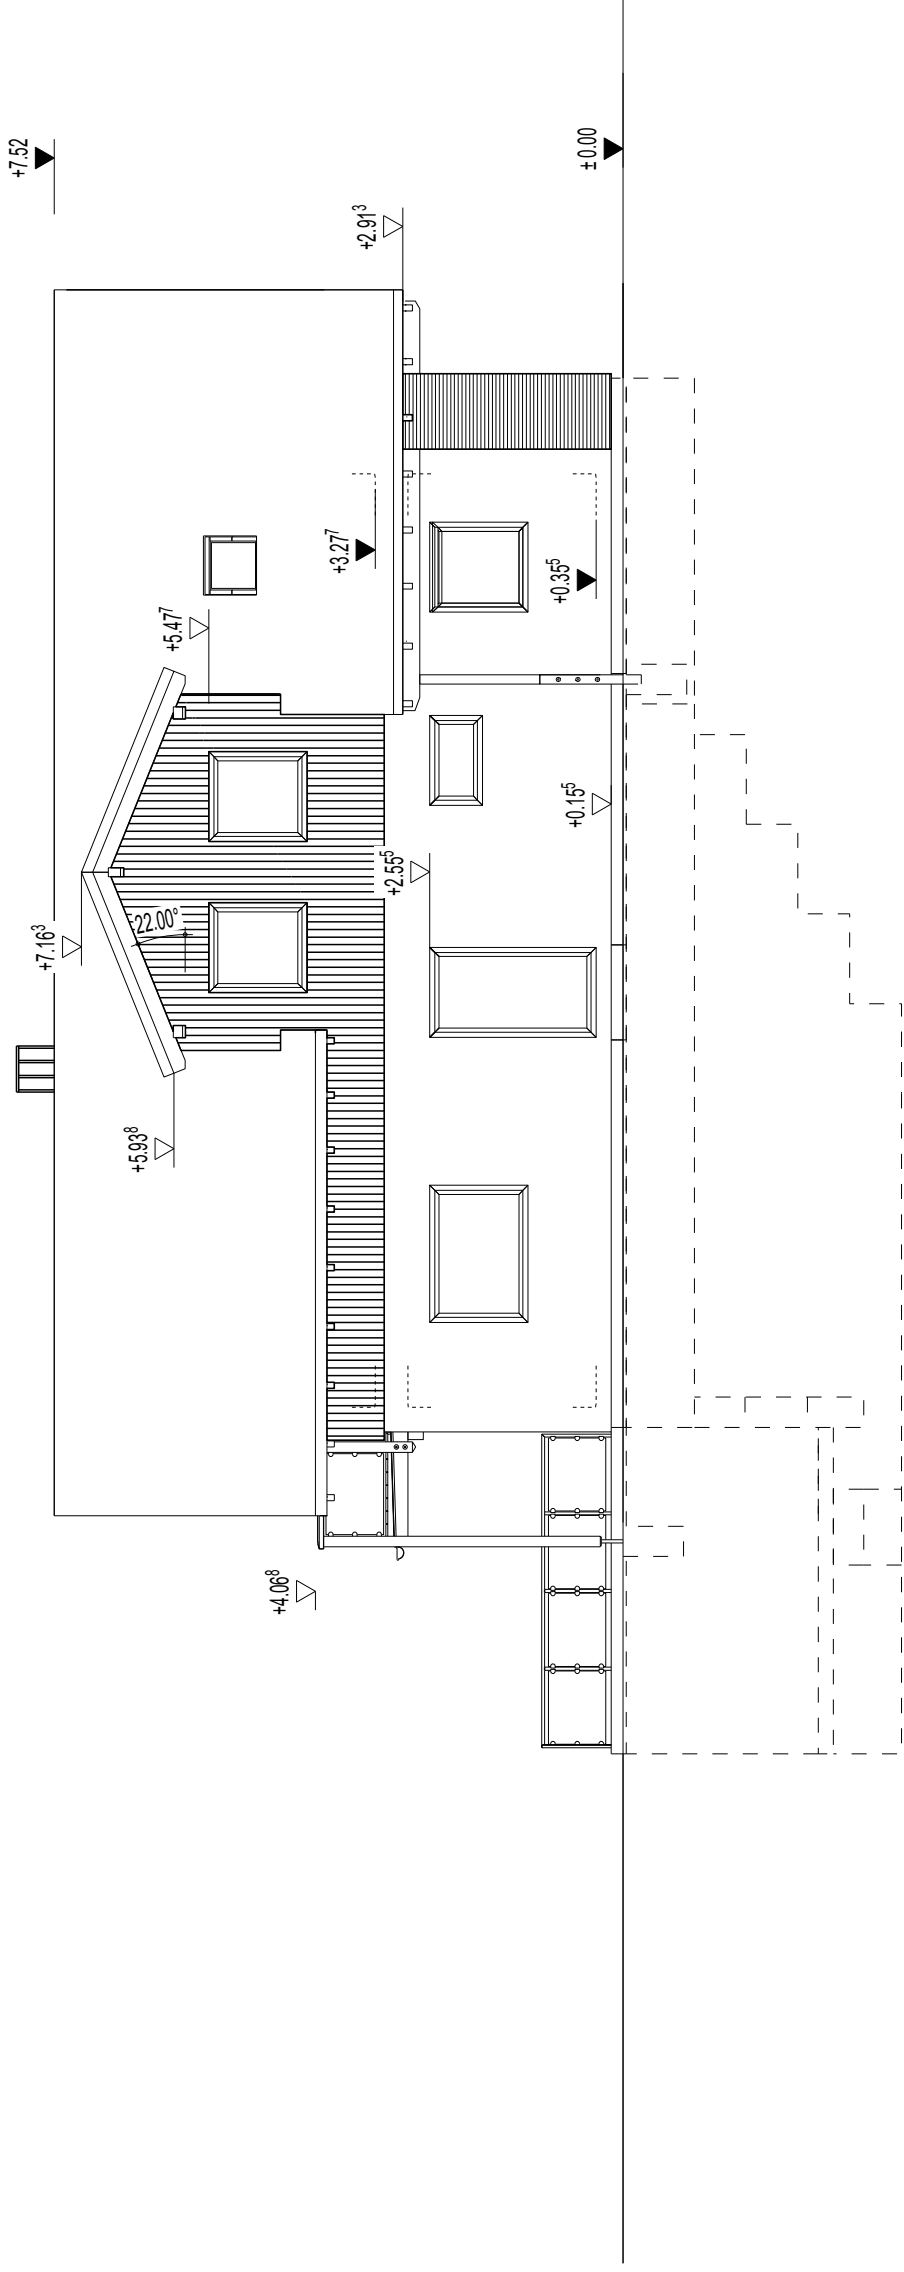

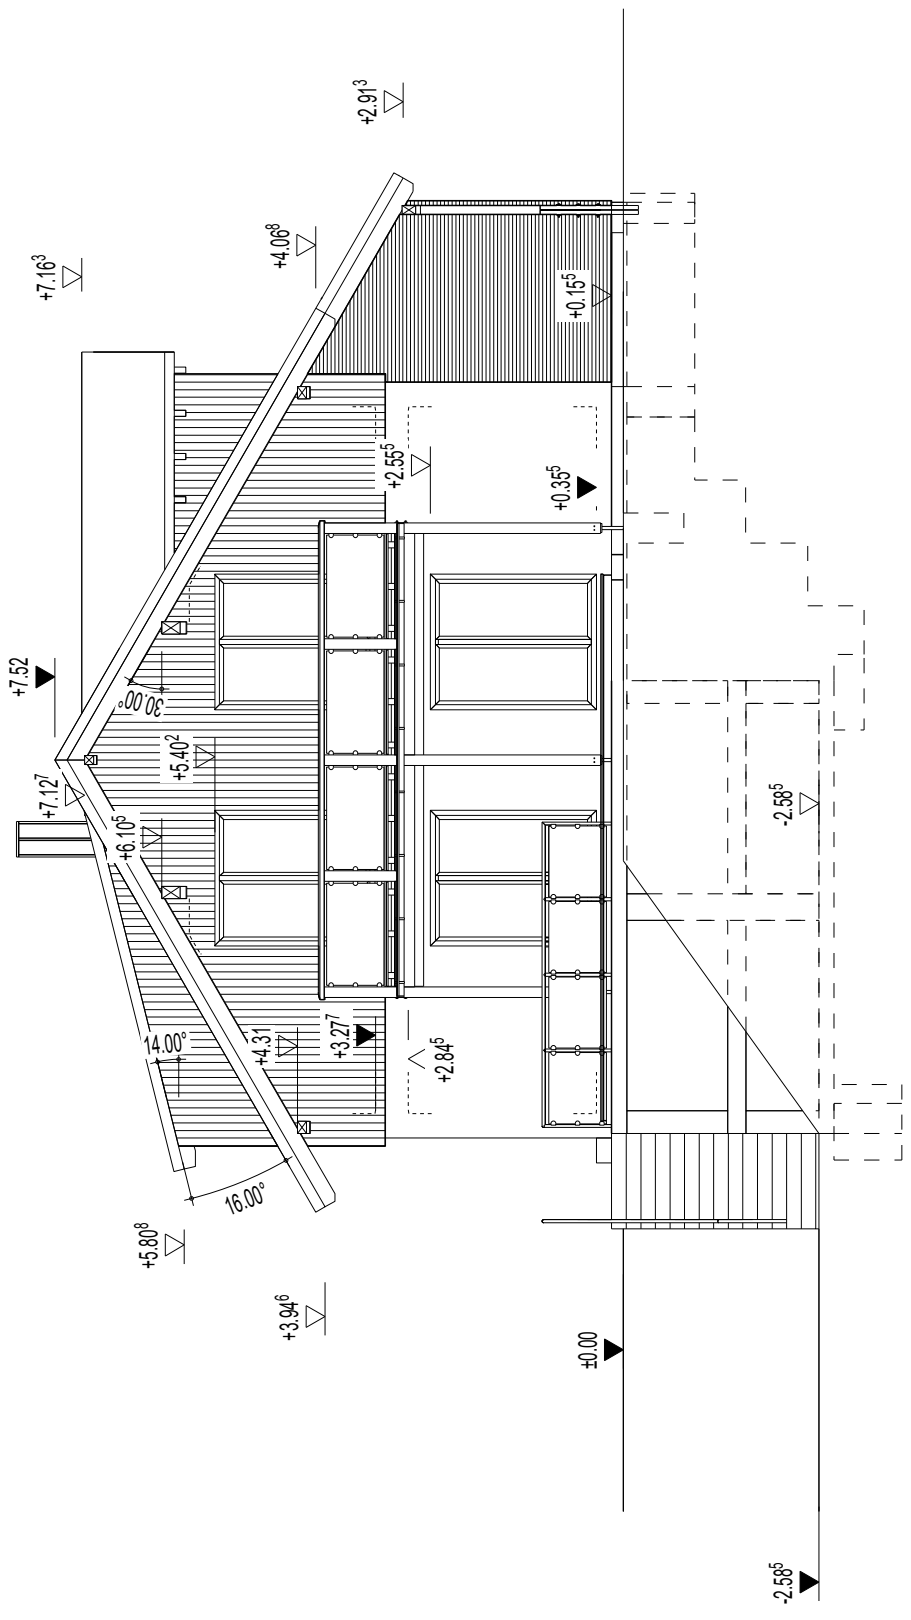

Projekt David



ANSICHT Westen

16.08.2017

Maßstab 1:100 Plan 7

