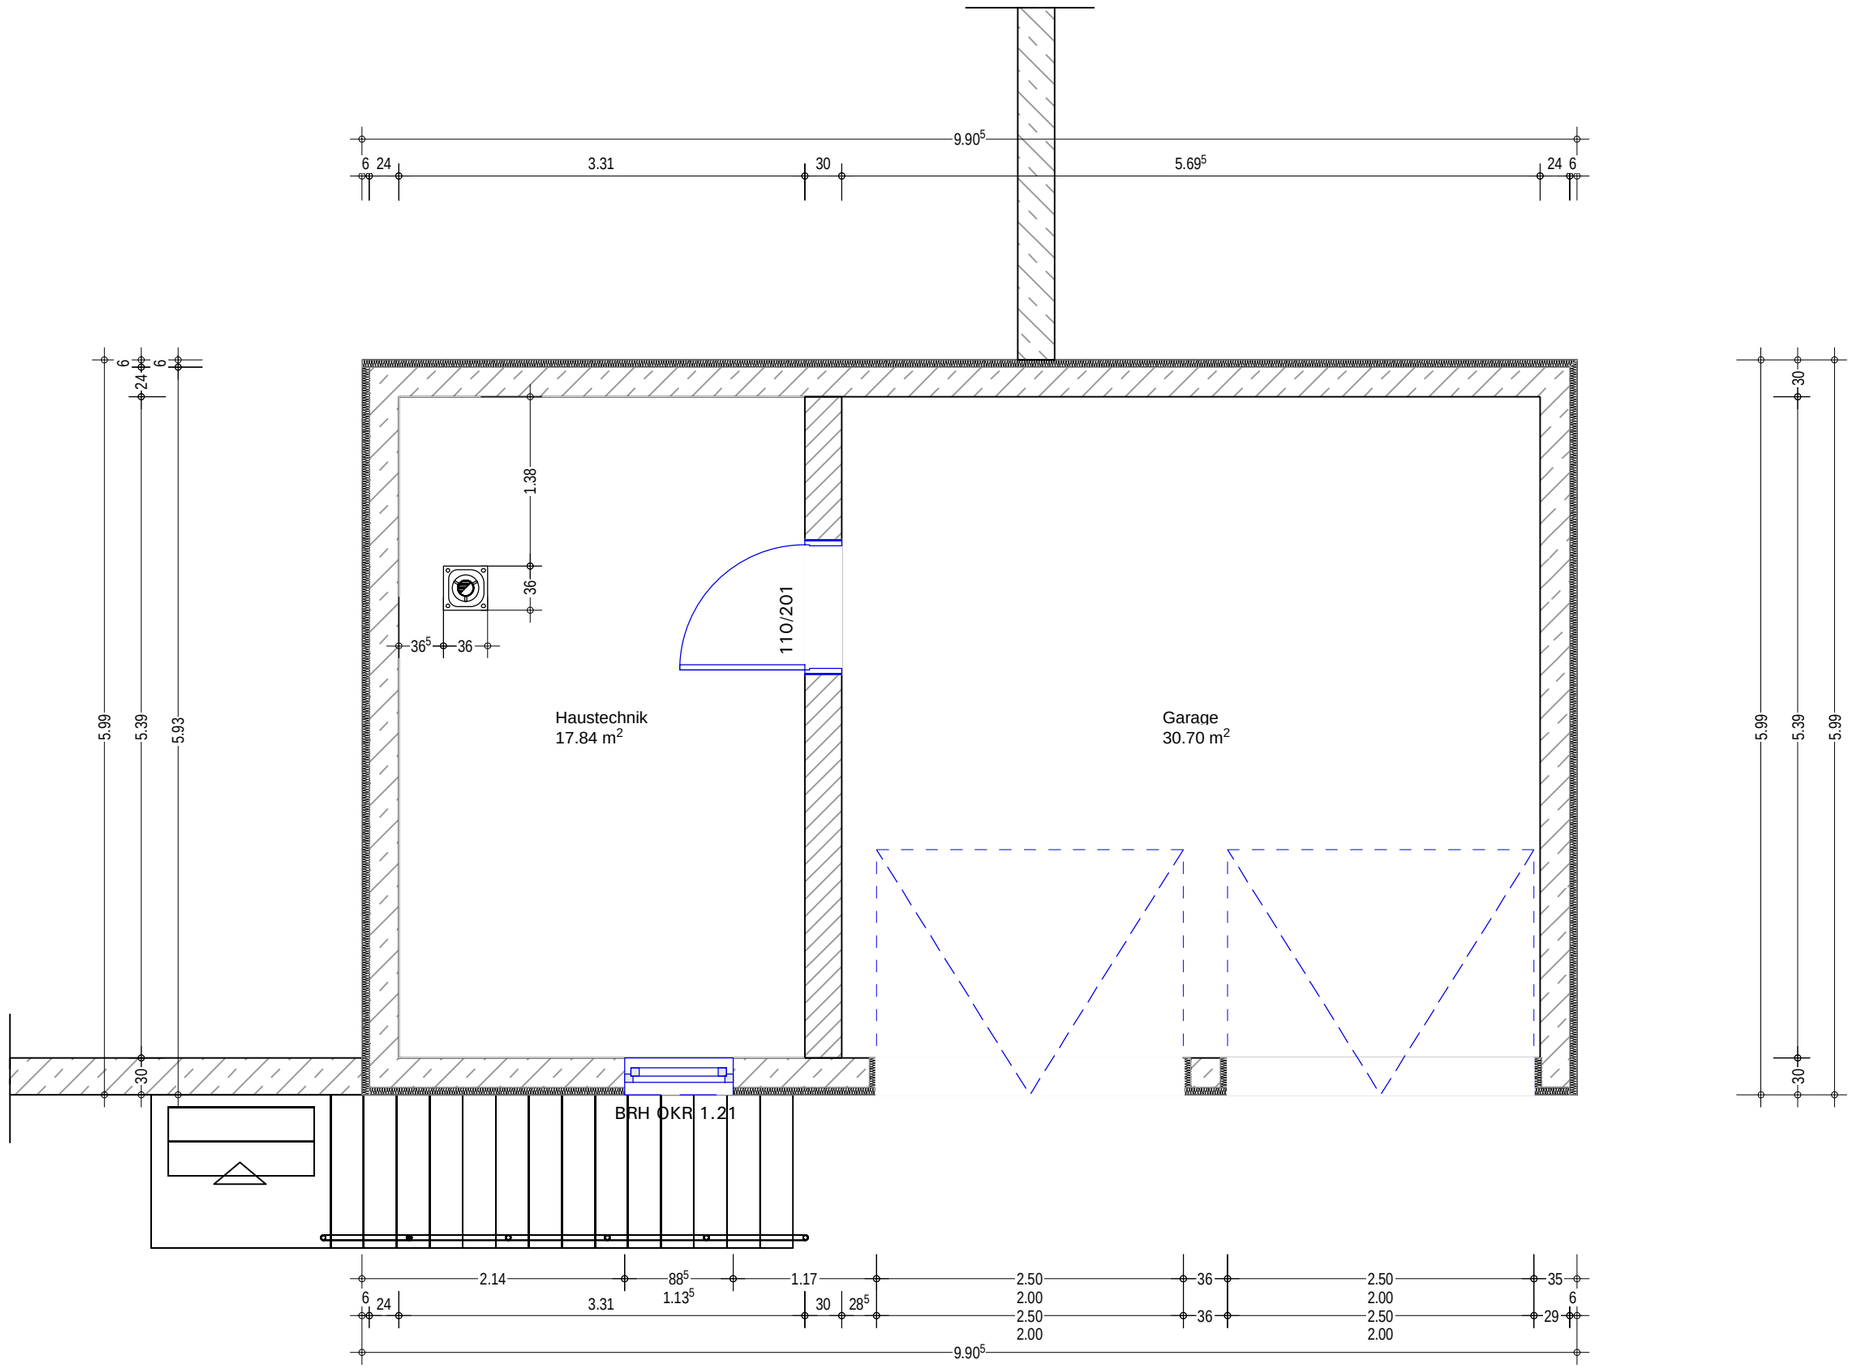

KOMZET BAU BÜHL
Kompetenzzentrum der Bauwirtschaft

DaviD

KG-Grundriss	
31.05.2021	
Maßstab 1 : 50	Plan 2