


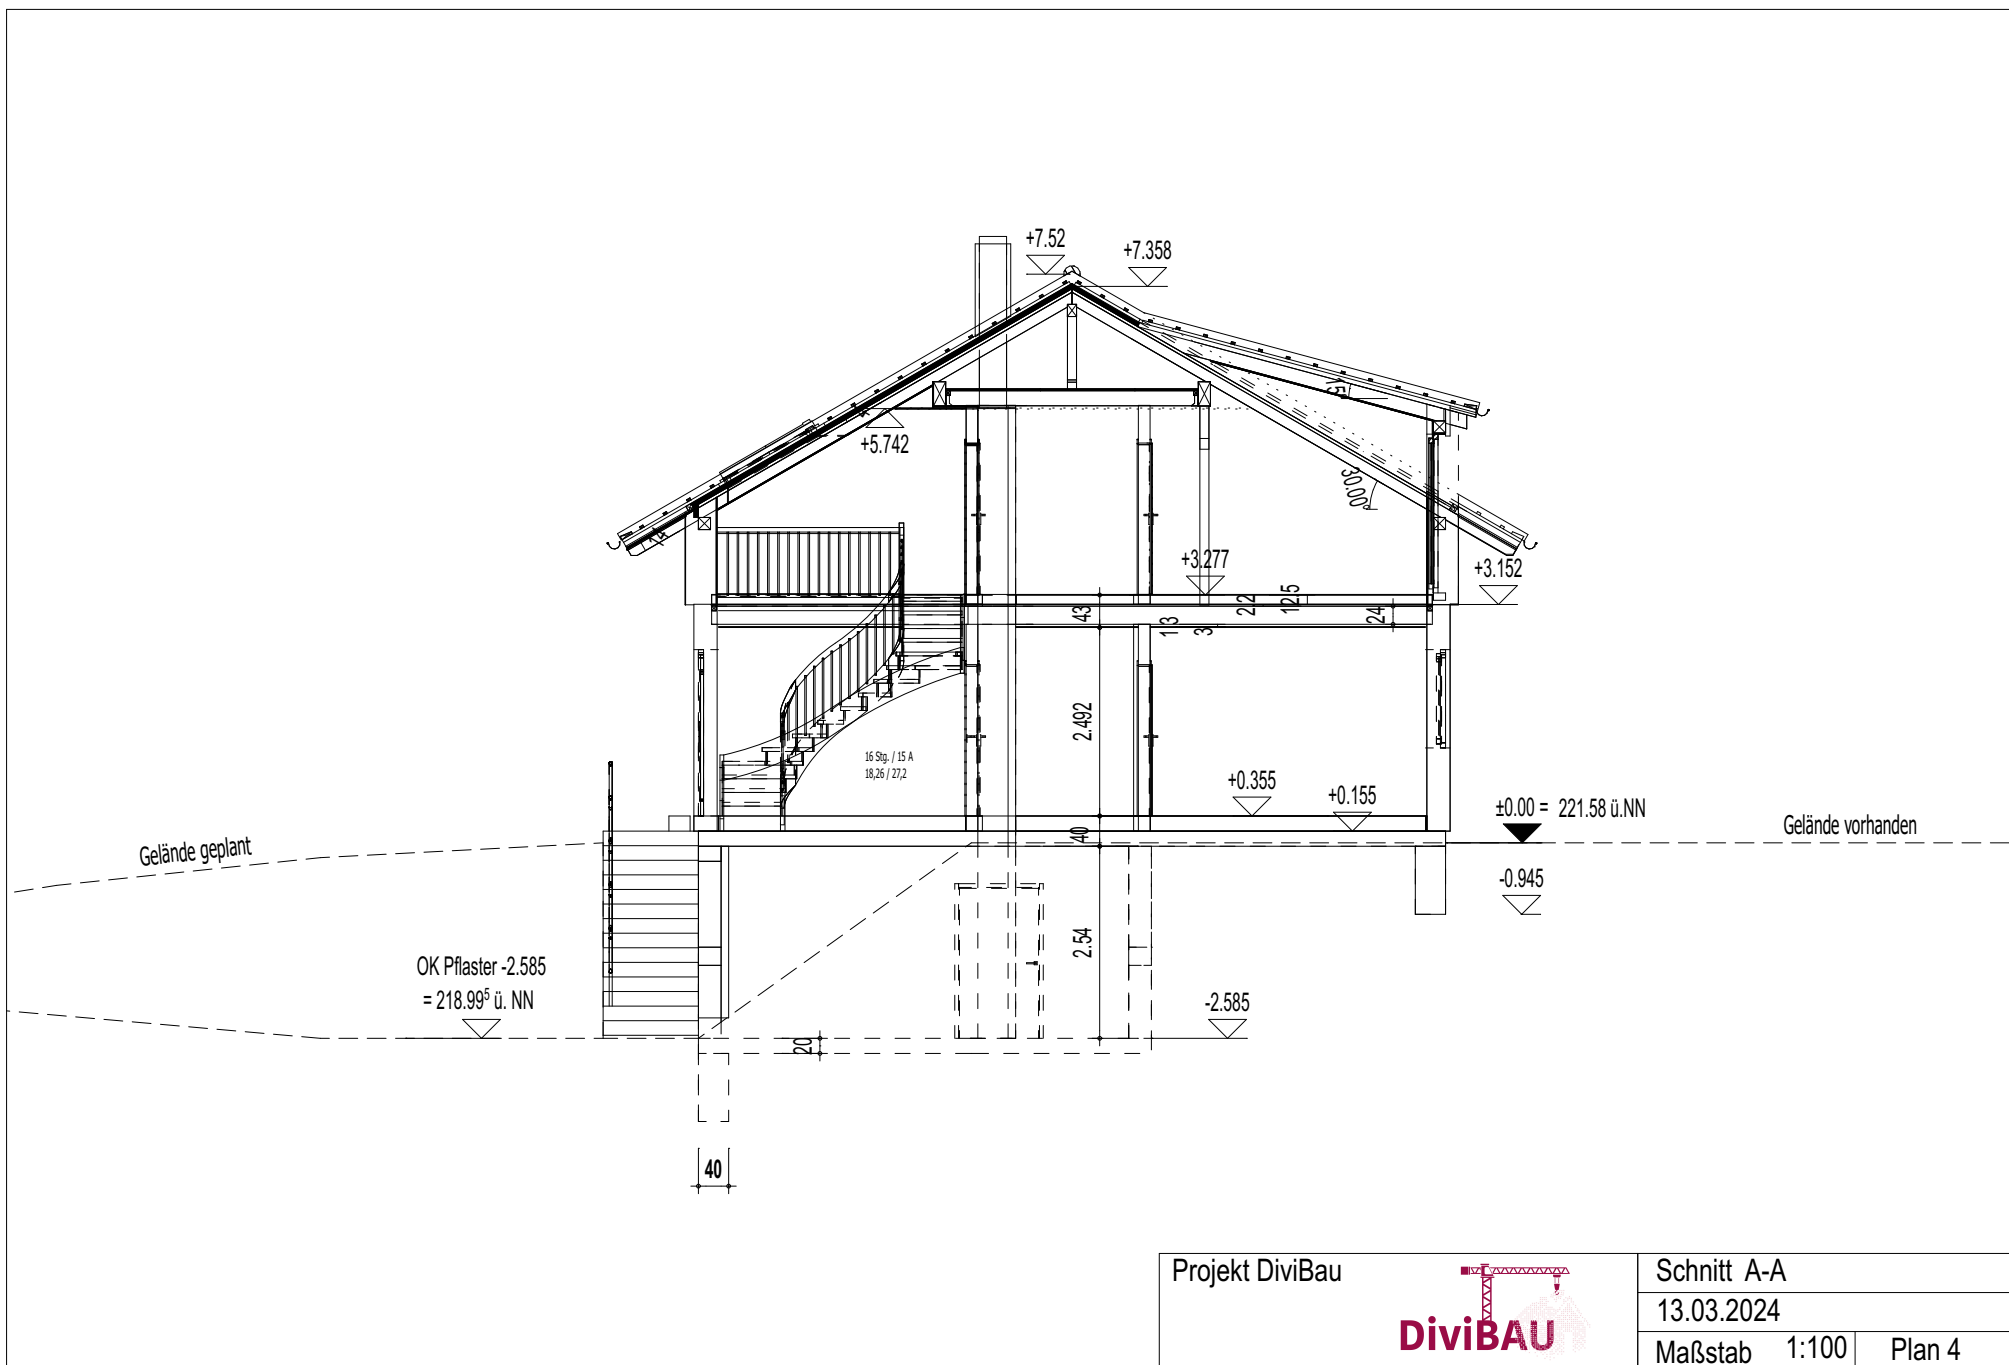

Projekt DiviBau



Schnitt A-A

13.03.2024

Maßstab 1:100

Plan 4